




BAG NEPOMUKI SZENT JÁNOS SZOBOR RESTAURÁTORI TERVEZETE

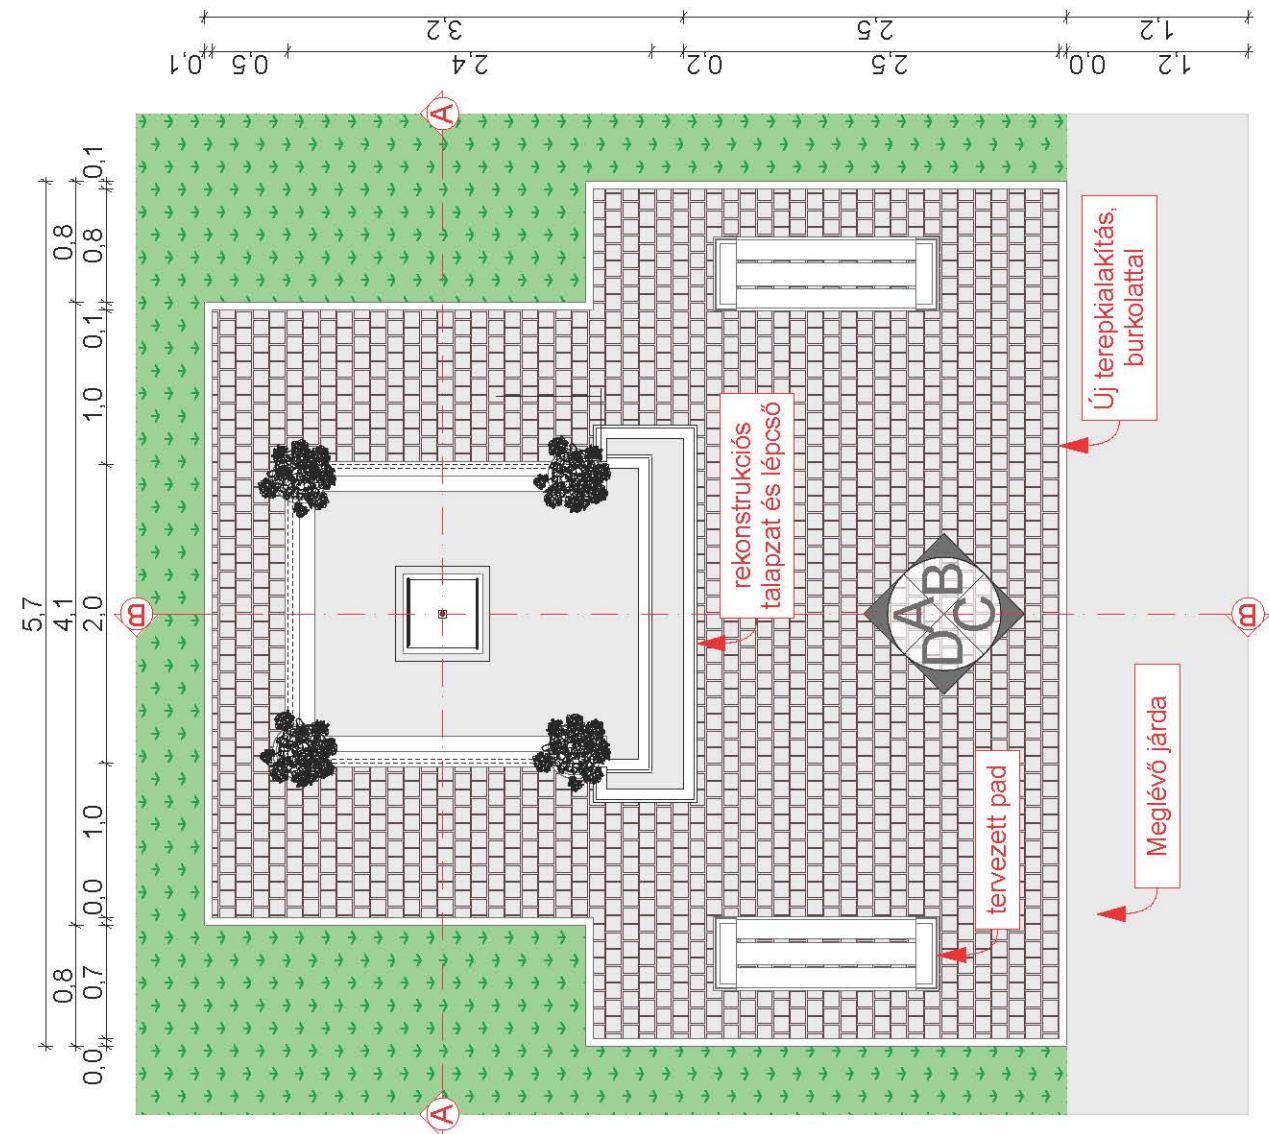

Restaurálandó
szobor:

**Bag Nepumuki Szent János
Oszlop rekonstrukciós terv**

Helyszín
2191 Bag Dózsagyörgy út 11
Helyrajzszám 1751

Rajz állapota
Tervezett állapot

Rajz léptéke
1:50

Rajz megnevezése
alaprajz

+4,10

+4,10

+2,82

+2,82

+1,37

+1,37

+1,05

+1,05

+0,30


+0,30

+0,15

+0,15

±0,00

±0,00

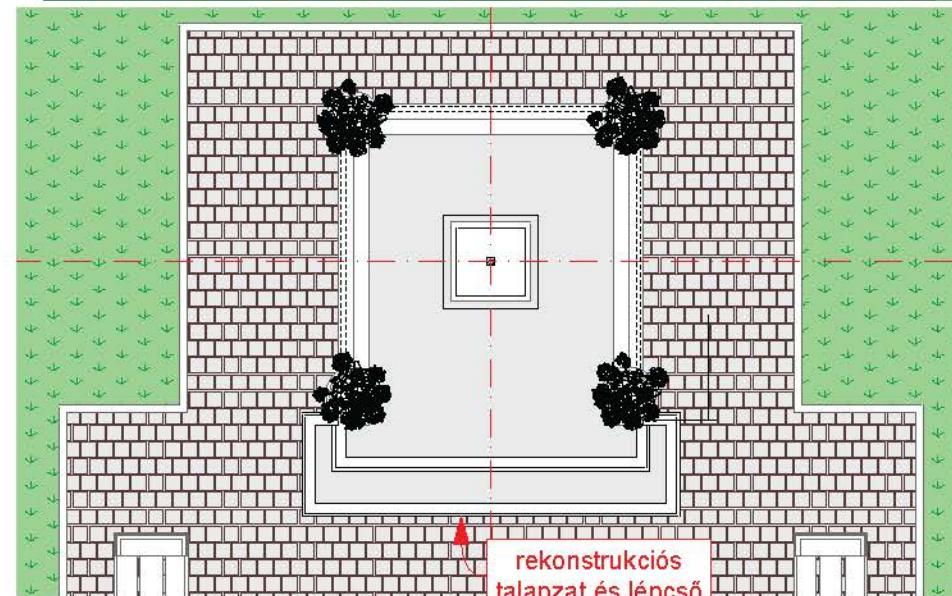

Restaurálandó
szobor:


Bag Nepumuki Szent János Oszlop rekonstrukciós terv



Helyszín
2191 Bag Dózsagyörgy út 11
Helyrajzszám 1751

Rajz állapota
Tervezett állapot

Rajz léptéke
1:50

Rajz megnevezése
A, B nézet

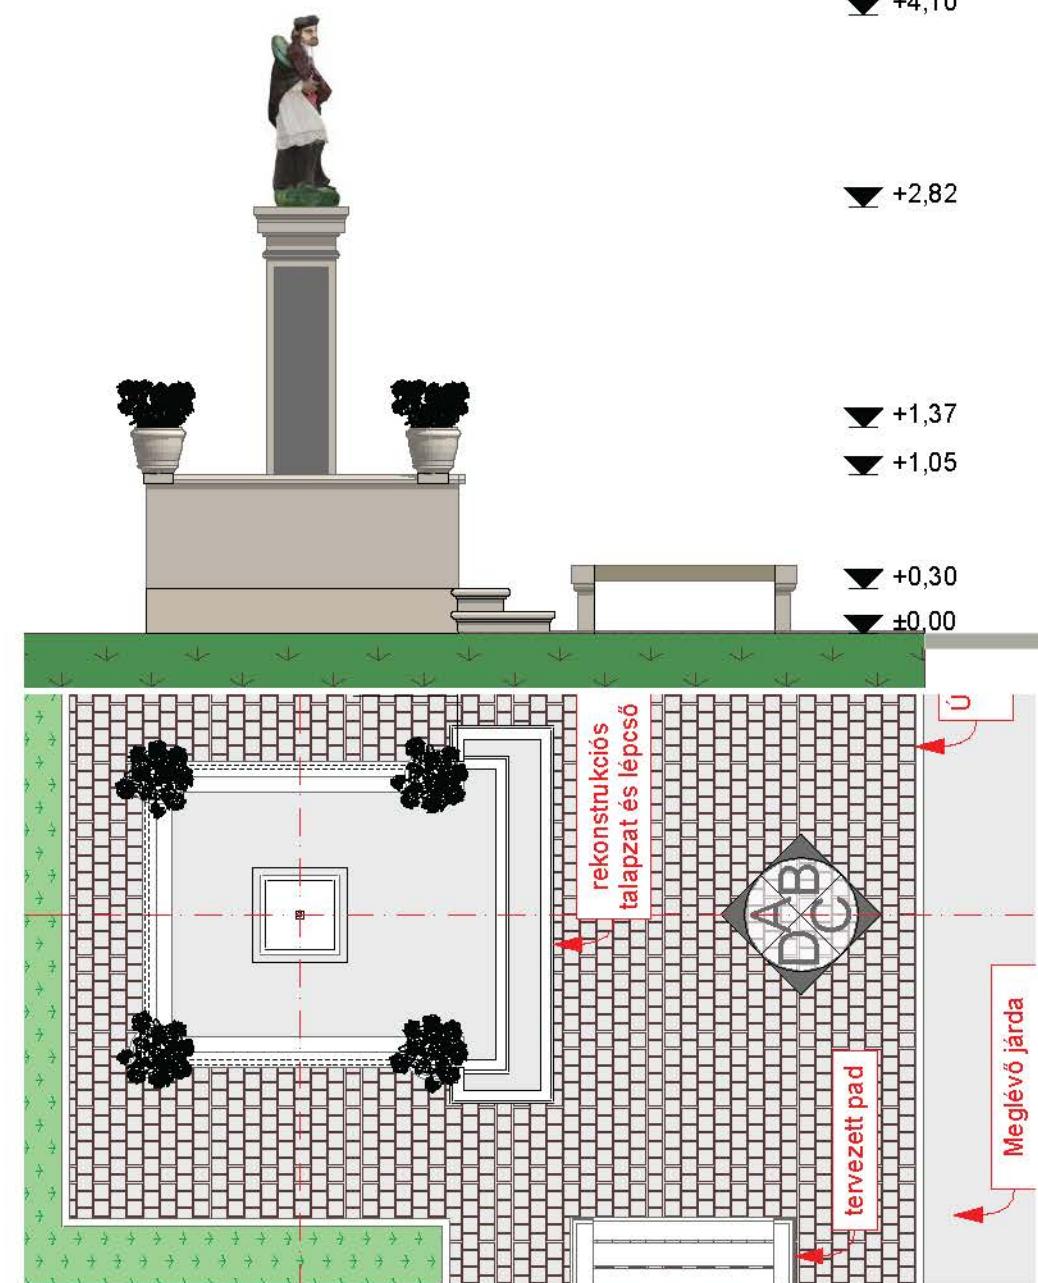

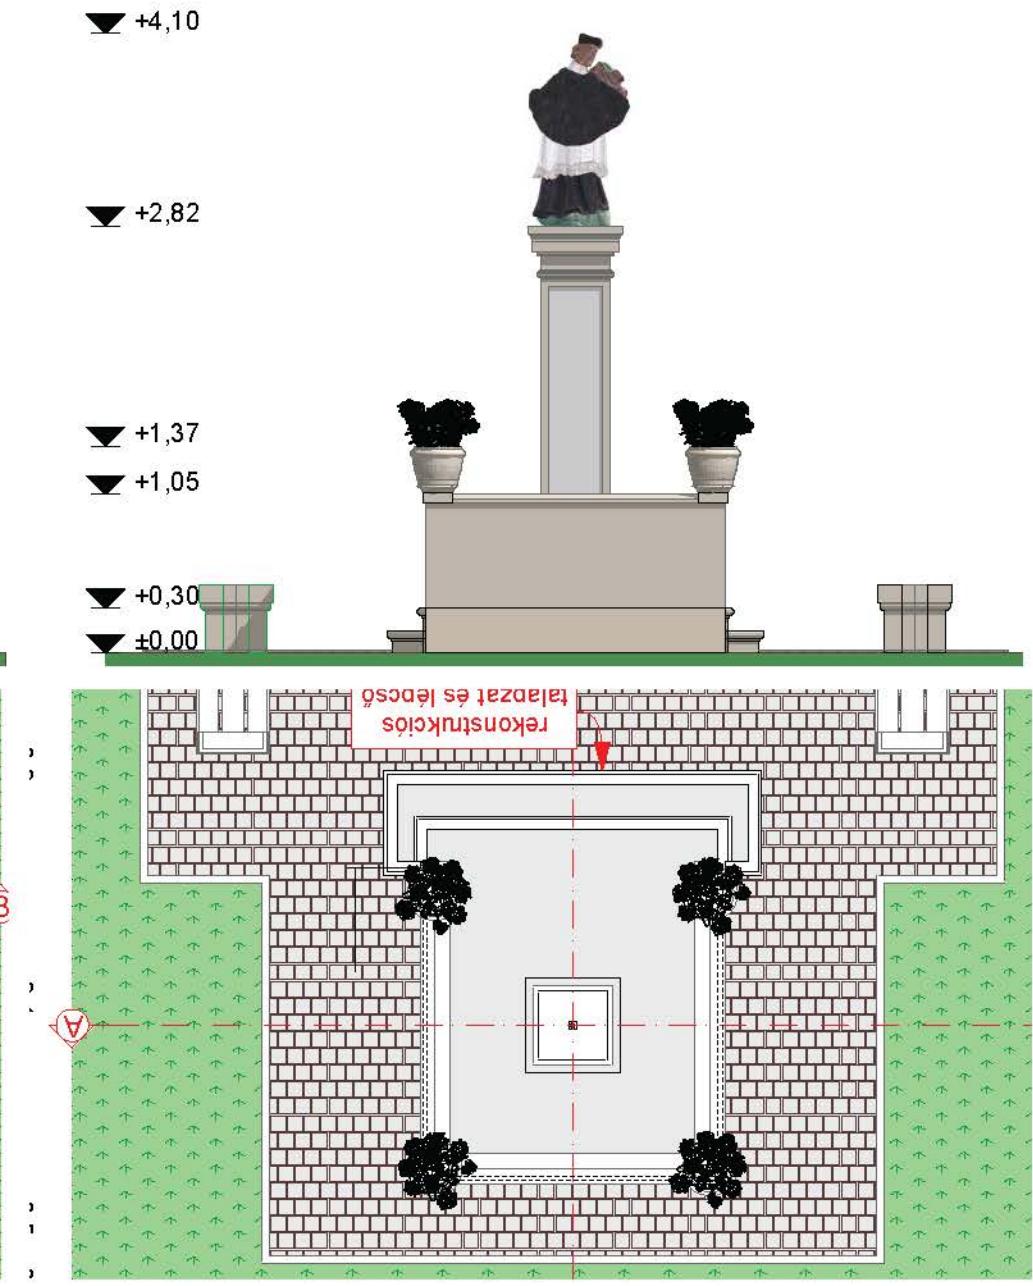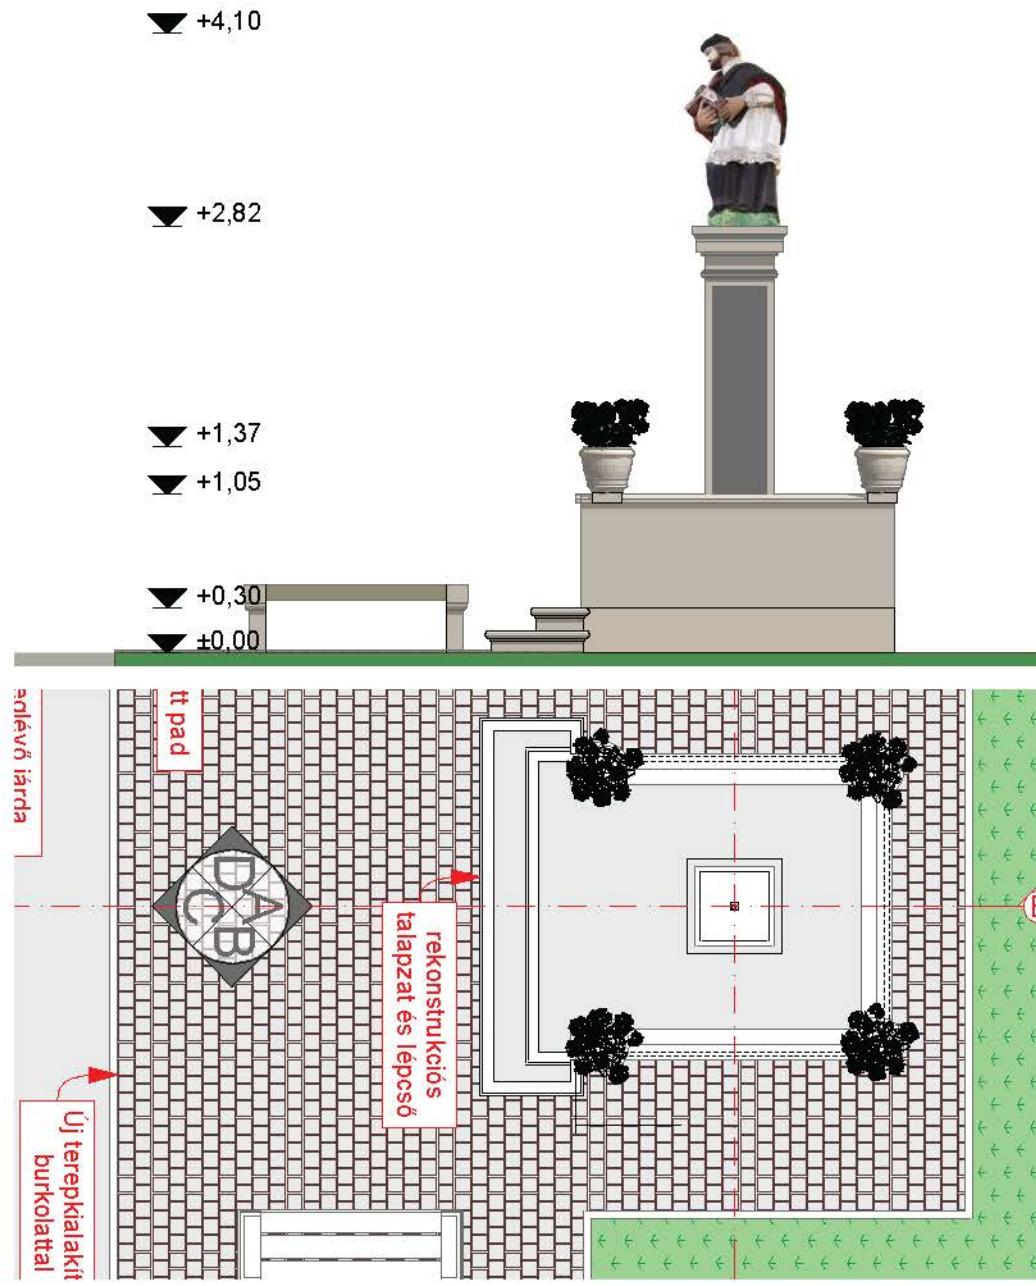

Restaurálandó
szobor:



Bag Nepumuki Szent János Oszlop rekonstrukciós terv

Helyszín
2191 Bag Dózsagyörgy út 11
Helyrajzszám 1751

Rajz állapota
Tervezett állapot

Rajz léptéke
1:50

Rajz megnevezése
C, D nézet

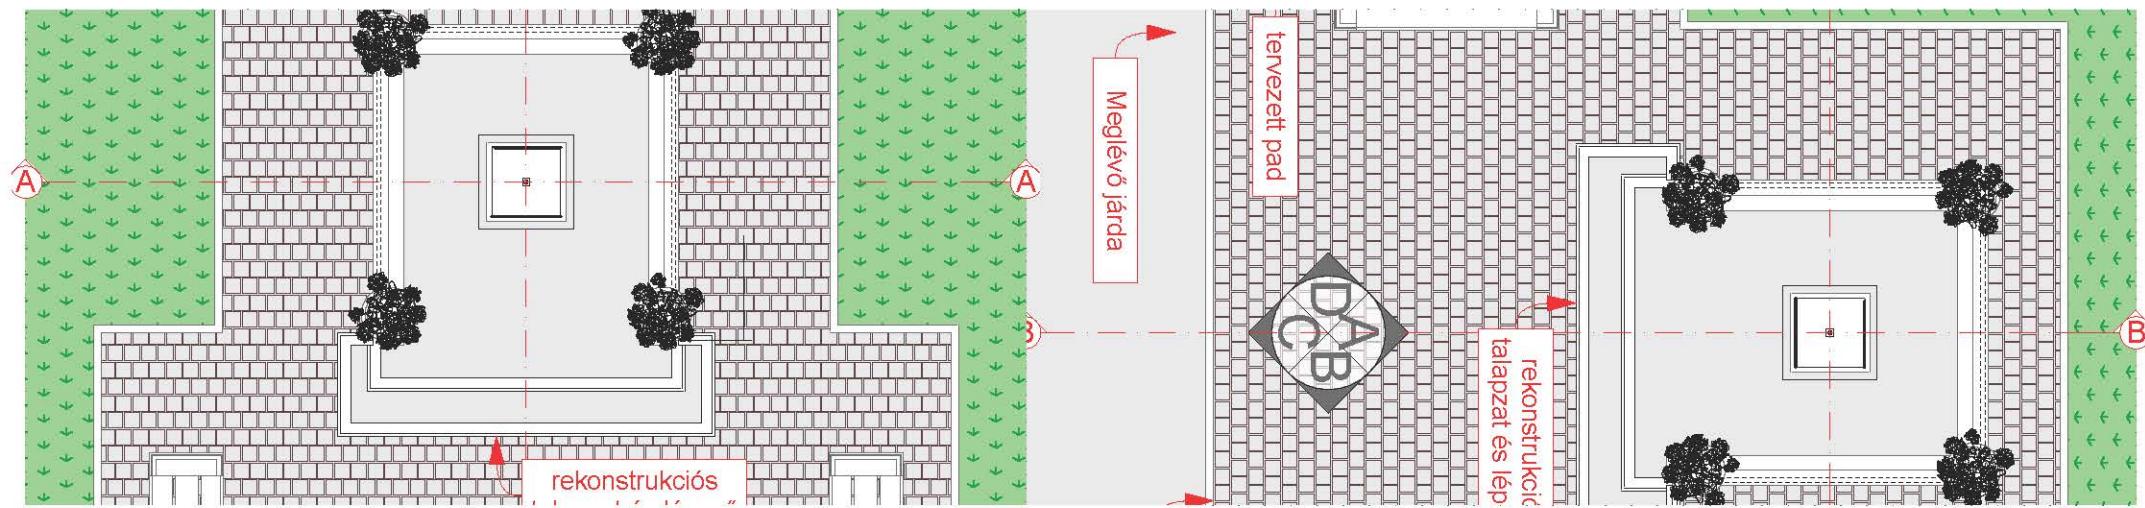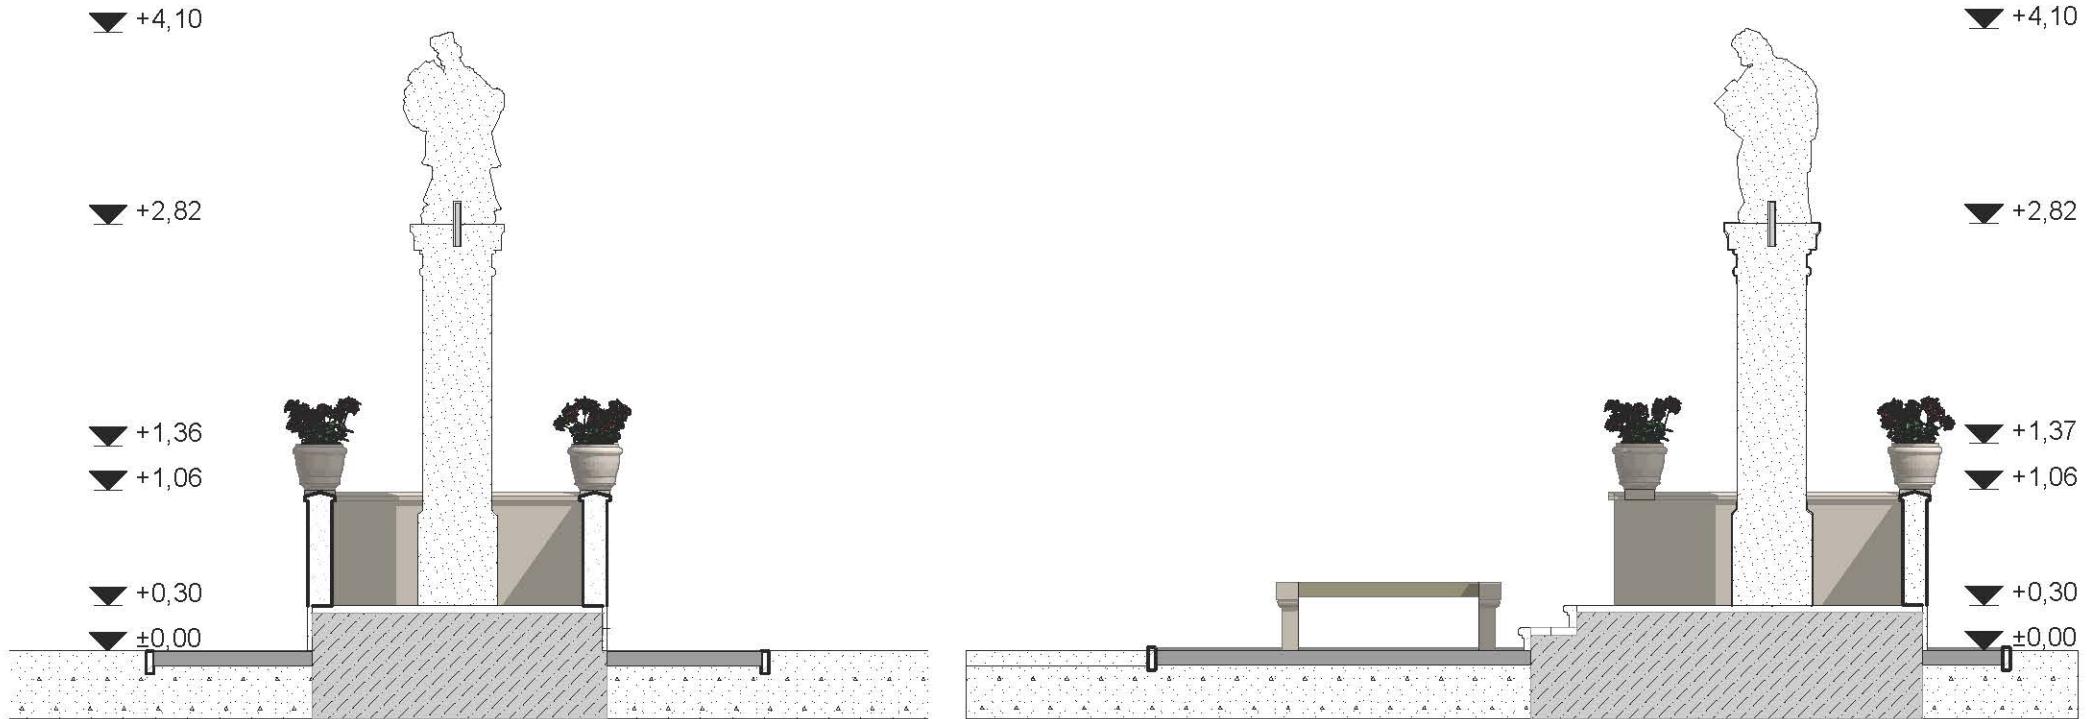

Restaurálandó
szobor:


Bag Nepumuki Szent János Oszlop rekonstrukciós terv

Helyszín
2191 Bag Dózsagyörgy út 11
Helyrajzszám 1751

Rajz állapota
Tervezett állapot

Rajz léptéke
1:50

Rajz megnevezése
A, B metszet

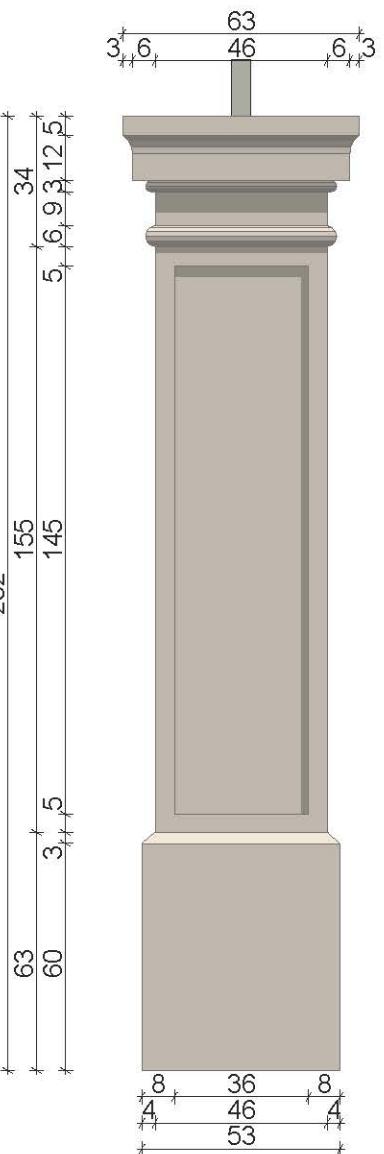

Restaurálandó
szobor:

**Bag Nepumuki Szent János
Oszlop rekonstrukciós terv**

Helyszín
2191 Bag Dózsagyörgy út 11
Helyrajziszám 1751

Rajz állapota
Tervezett állapot

Rajz léptéke
1:20

Rajz megnevezése
**oszlop
rekonstrukciós
rajza**