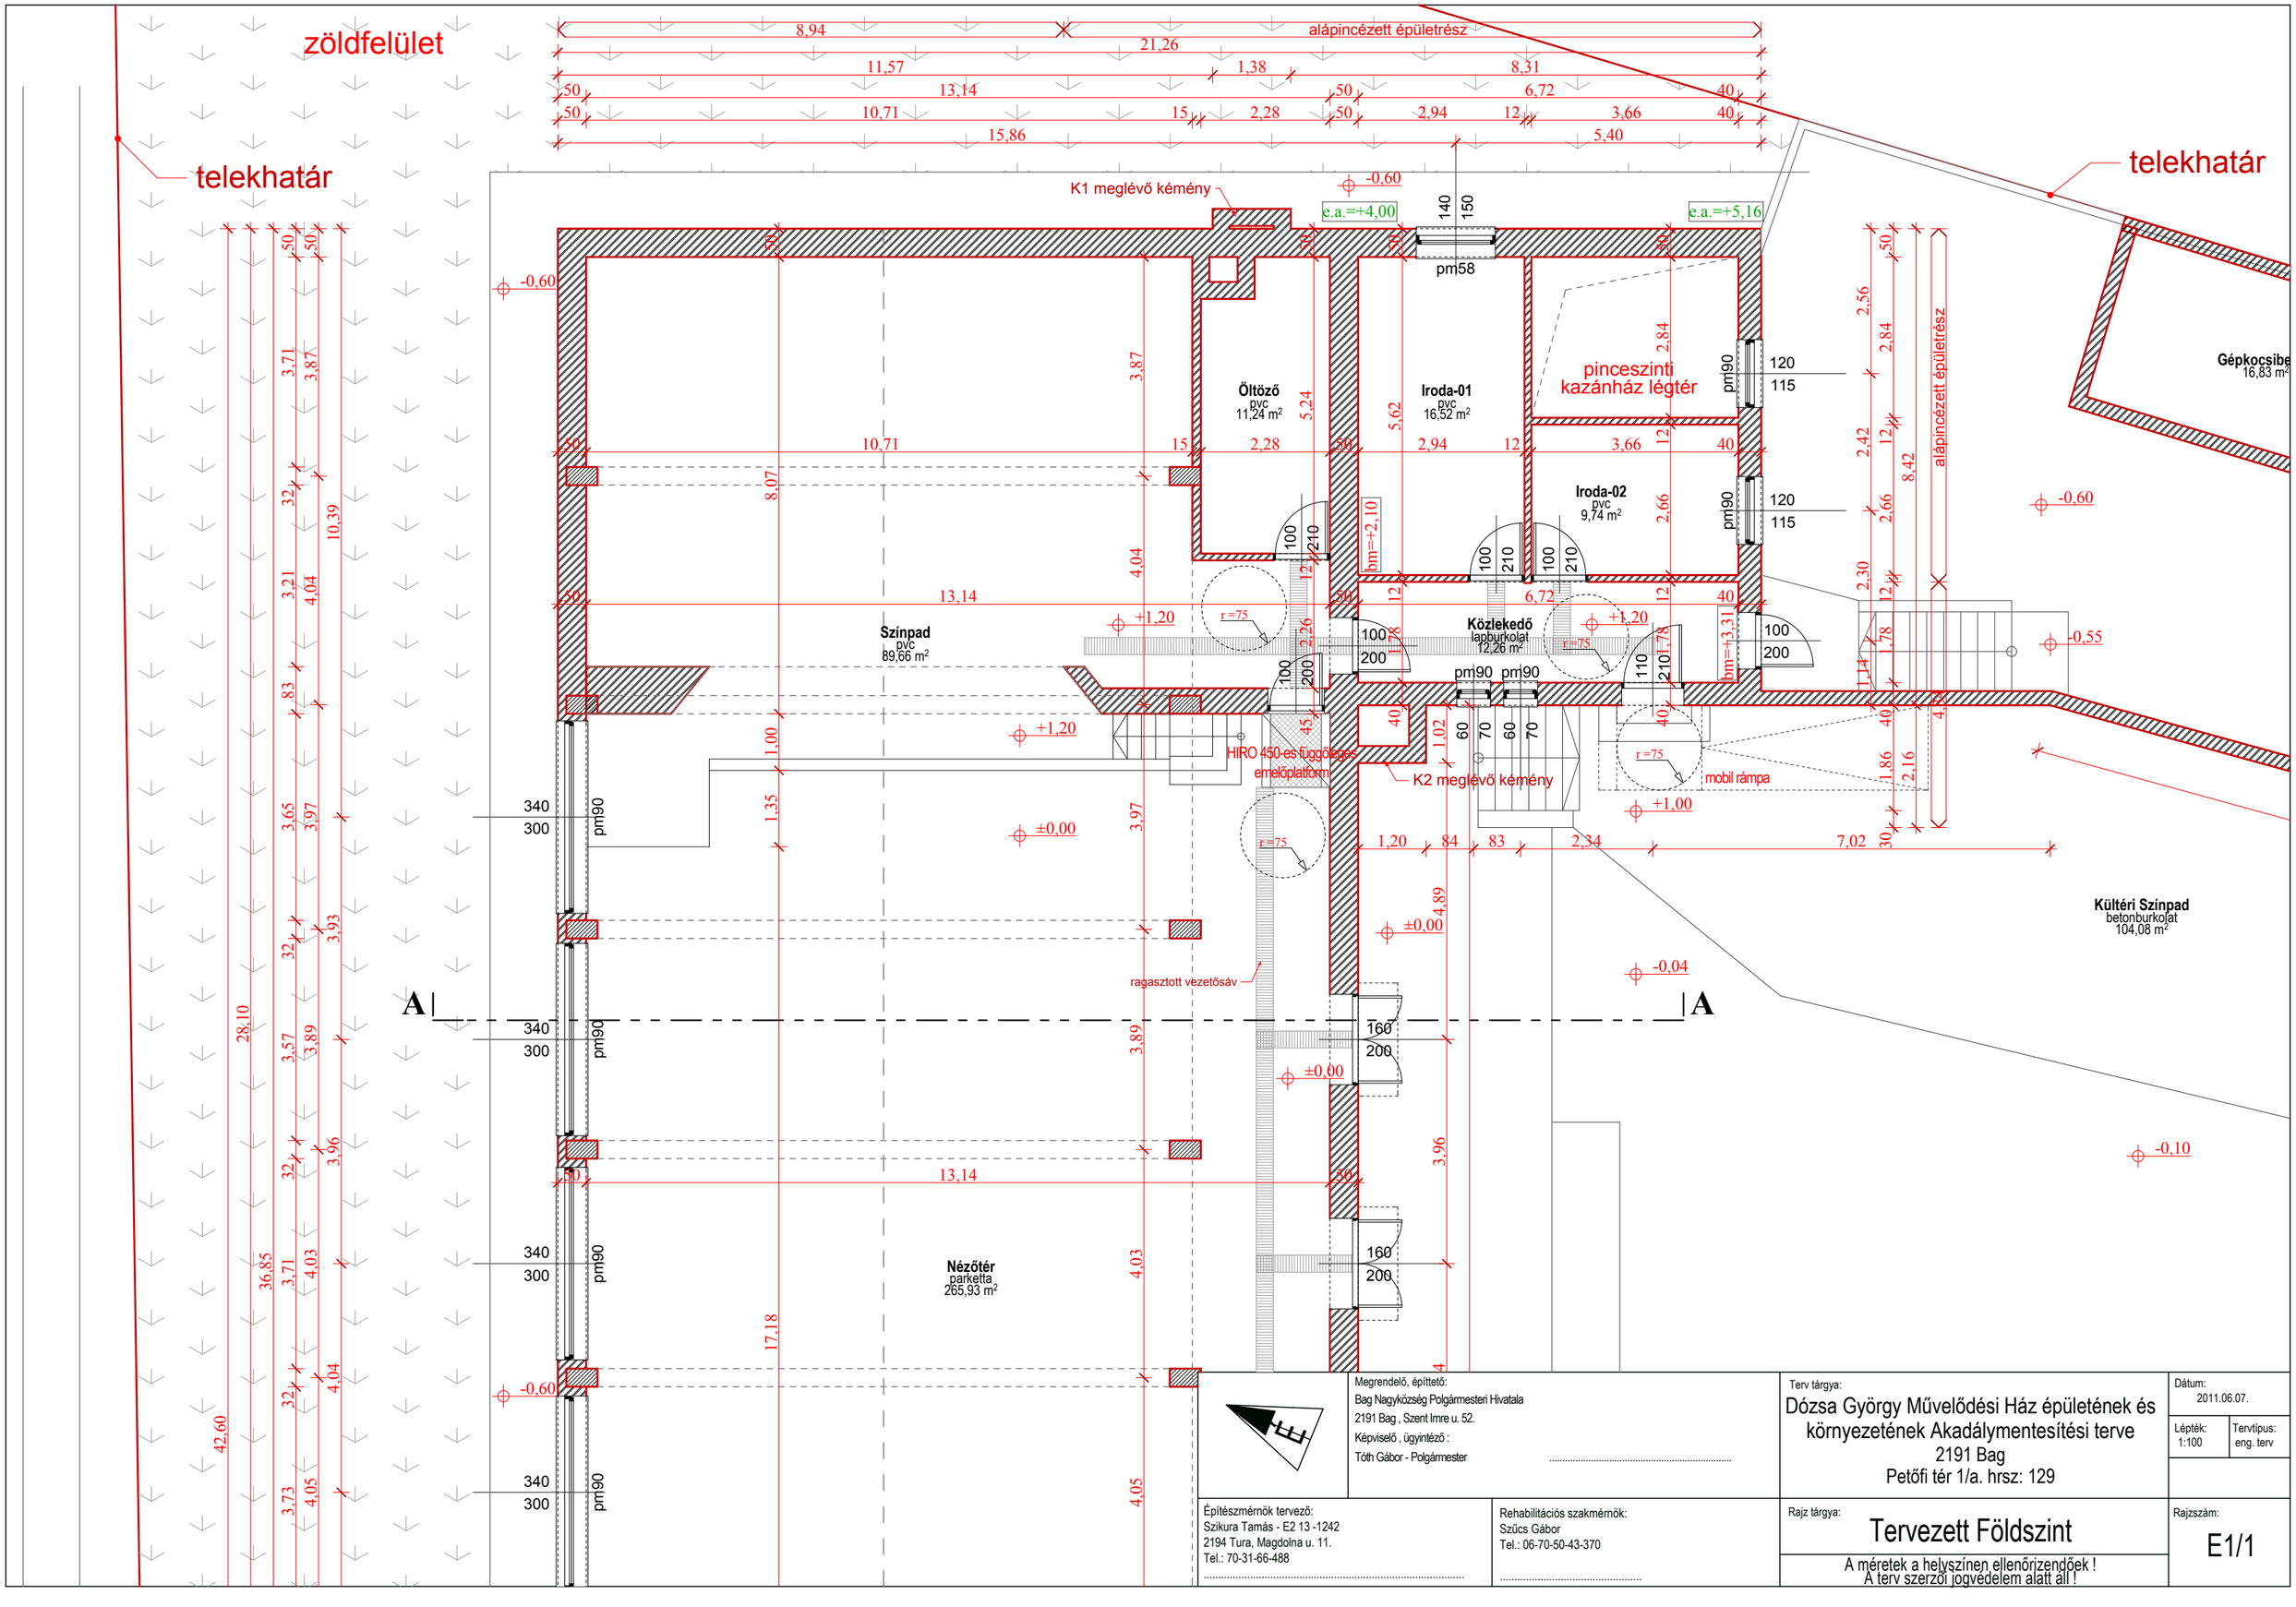

Megrendelő, építtető:
Bag Nagyközség Polgármesteri Hivatala
2191 Bag , Szent Imre u. 52.
Képviselő , ügyintéző :
Tóth Gábor - Polgármester .....

Terv tárgya:
Dózsa György Művelődési Ház épületének és környezetének Akadálymentesítési terve
2191 Bag
Petőfi tér 1/a. hrsz: 129

Dátum: 2011.06.07.
Lépték: 1:100
Tervtípus: eng. terv

Építészmérnök tervező:
Szikura Tamás - E2 13 -1242
2194 Tura, Magdolna u. 11.
Tel.: 70-31-66-488
.....

Rehabilitációs szakmérnök:
Szűcs Gábor
Tel.: 06-70-50-43-370
.....

Rajz tárgya:
Tervezett Földszint

Rajzszám:
E1/1

A méretek a helyszínen ellenőrizendőek !
A terv szerzői jogvédelem alatt áll !