


Nyugati Homlokzat

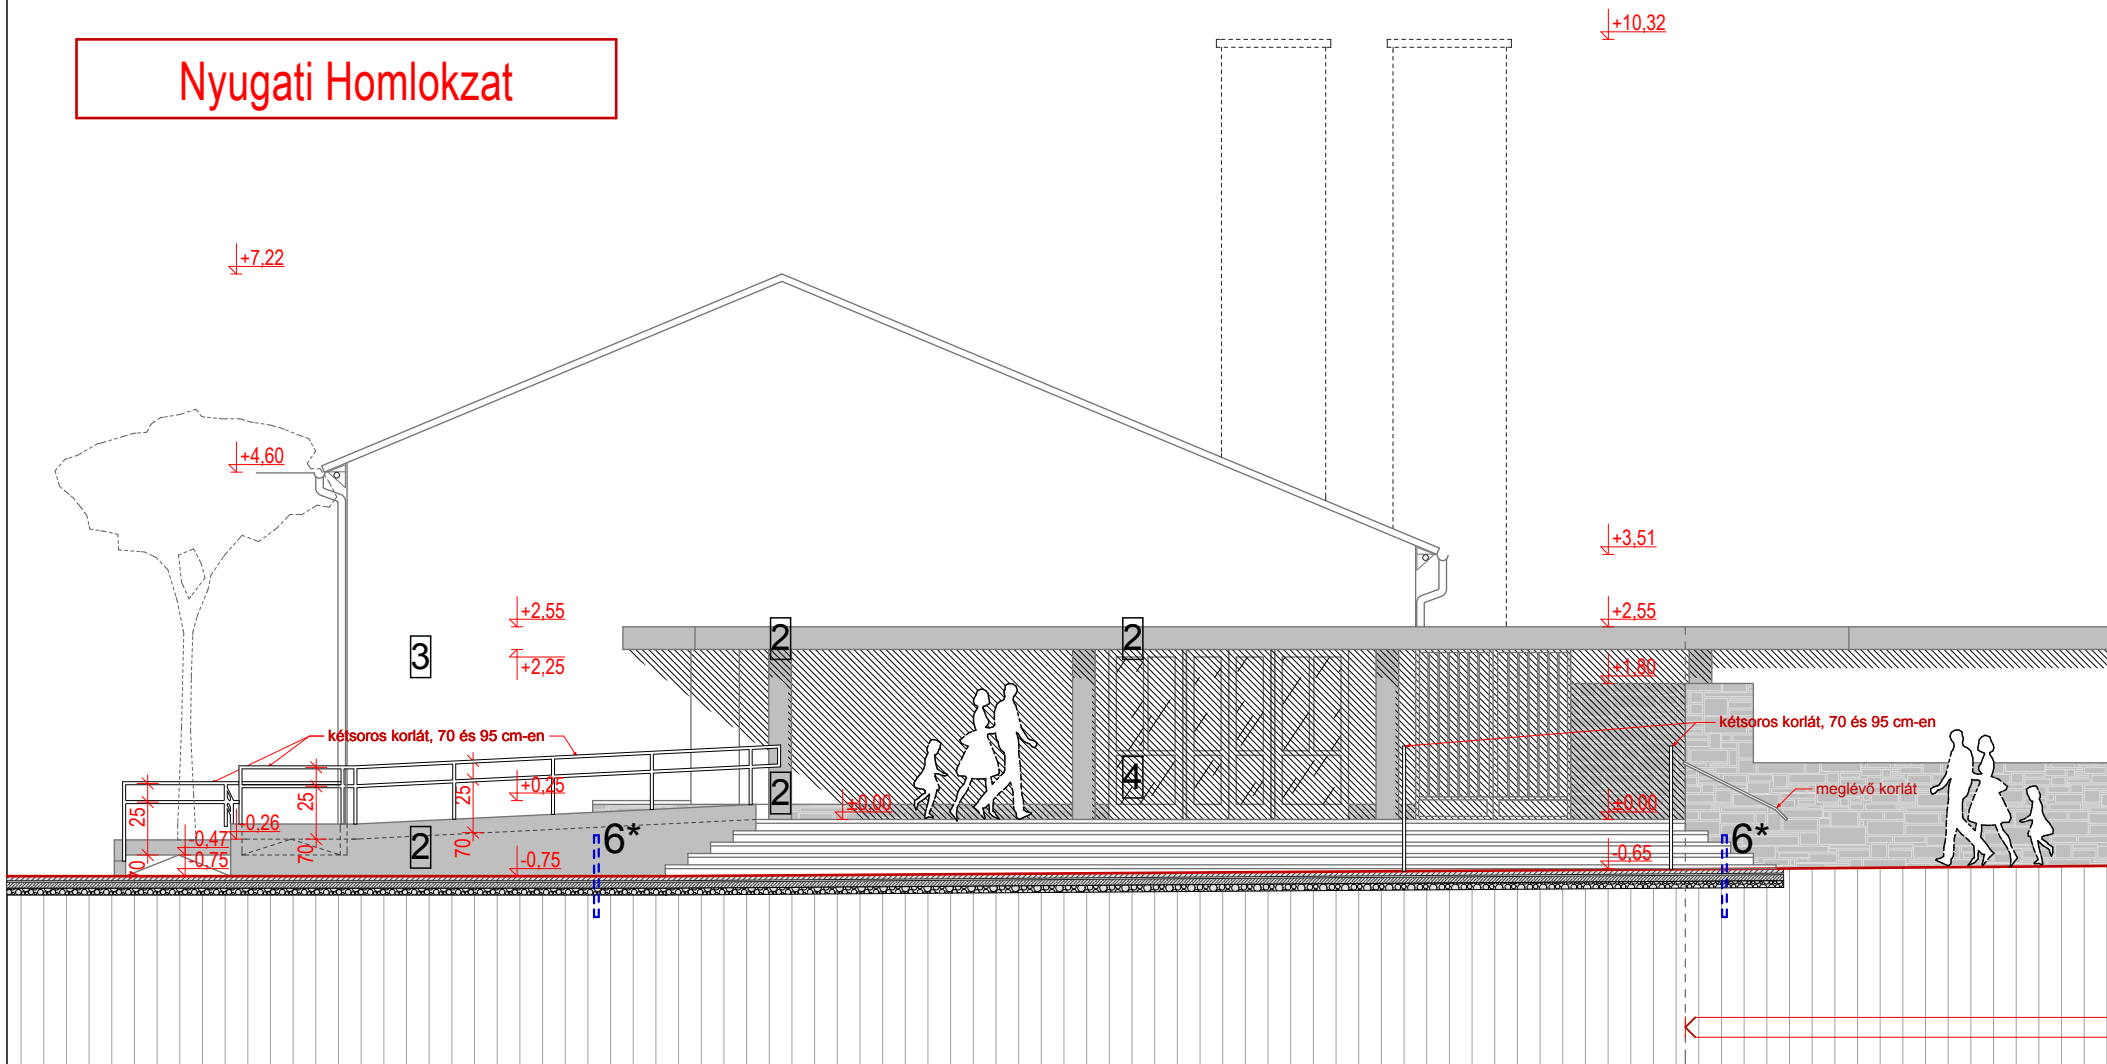

Megrendelő, építtető:
 Bag Nagyközség Polgármesteri Hivatala
 2191 Bag, Szent Imre u. 52.
 Képviselő, ügyintéző:
 Tóth Gábor - Polgármester

Terv tárgya:
**Dózsa György Művelődési Ház épületének és
 környezetének Akadálymentesítési terve**
 2191 Bag
 Petőfi tér 1/a. hrsz: 129

Dátum:
 2011.06.07.

Lépték:
 1:100

Tervtípus:
 eng. terv

Építész-mérnök tervező:
 Szikura Tamás - E2 13 -1242
 2194 Tura, Magdolna u. 11.
 Tel.: 70-31-66-488

Rehabilitációs szakmérnök:
 Sziucs Gábor
 Tel.: 06-70-50-43-370

Rajz tárgya:
Tervezett Homlokzatok

Rajzszám:
E-3

A méretek a helyszínen ellenőrizendőek!
 A terv szerzői jogvédelem alatt áll!

Homlokzati anyagok jelmagyarázata :

- 1** - beton ciklop lábazat - festett, barna
- 2** - beton felület (lábazat, föld. emez) - festett, barna
- 3** - külső vakolat - fehér
- 4** - külső fa nyílászárók - barna
- 5** - hullámpala tetőfedés - szürke