


Északi Homlokzat

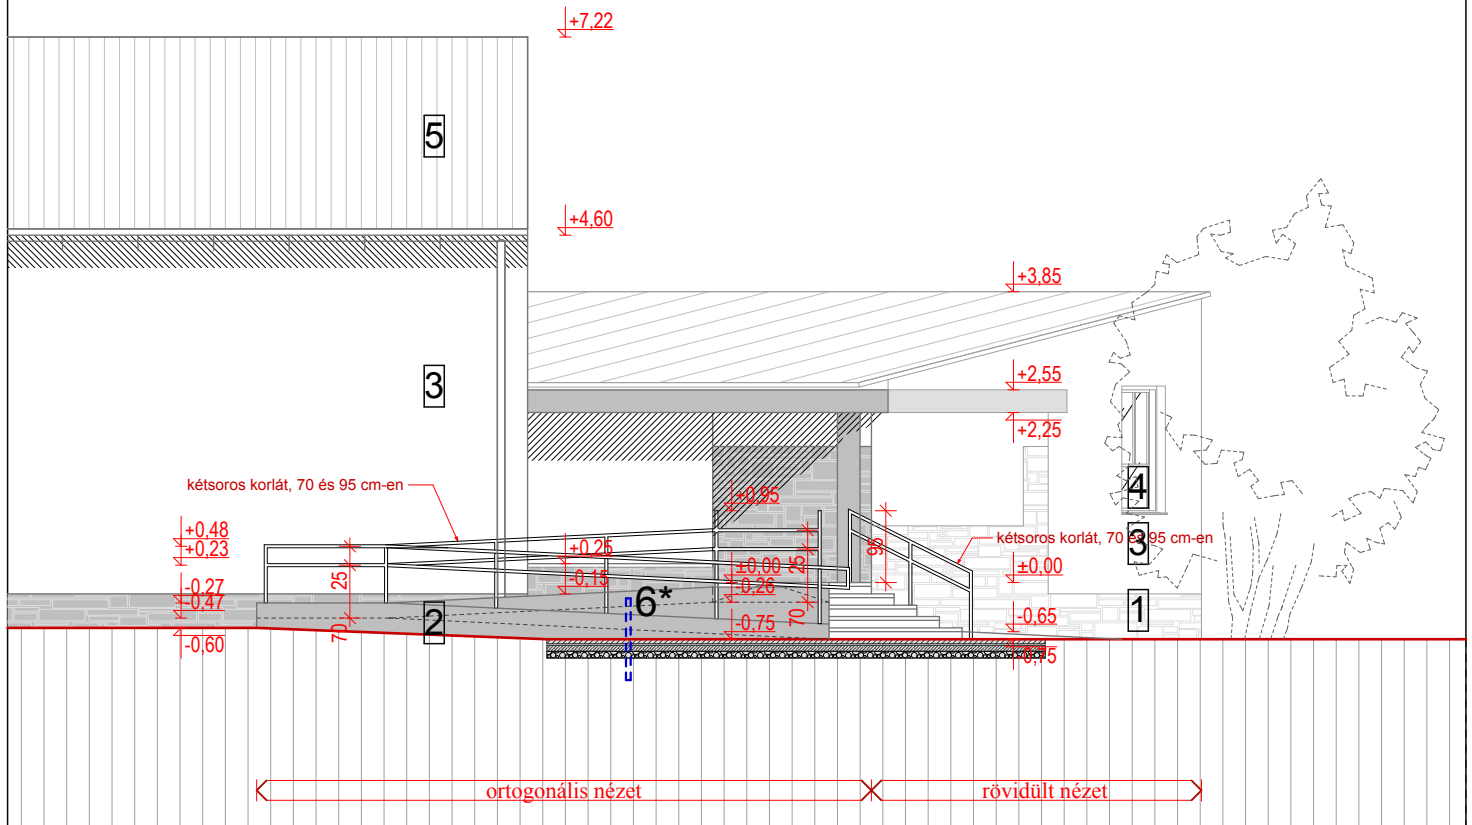

Homlokzati anyagok jelmagyarázata :

- 1** - beton ciklop lábazat - festett, barna
- 2** - beton felület (lábazat, föld. emez) - festett, barna
- 3** - külső vakolat - fehér
- 4** - külső fa nyílászárók - barna
- 5** - hullámpala tetőfedés - szürke

	Megrendelő, építtető: Bag Nagyközség Polgármesteri Hivatala 2191 Bag, Szent Imre u. 52. Képviselő, ügyintéző: Tóth Gábor - Polgármester	Terv tárgya: Dózsa György Művelődési Ház épületének és környezetének Akadálymentesítési terve 2191 Bag Petőfi tér 1/a. hrsz: 129	Dátum: 2011.06.07. Lépték: 1:100 Tervtípus: eng. terv
Építészmérnök tervező: Szikura Tamás - E2 13 -1242 2194 Tura, Magdolna u. 11. Tel.: 70-31-66-488	Rehabilitációs szakmérnök: Szűcs Gábor Tel.: 06-70-50-43-370	Rajz tárgya: Tervezett Homlokzatok A méretek a helyszínen ellenőrizendőek! A terv szerzői jogvédelem alatt áll!	Rajzszám: E-4