



Keleti Homlokzat

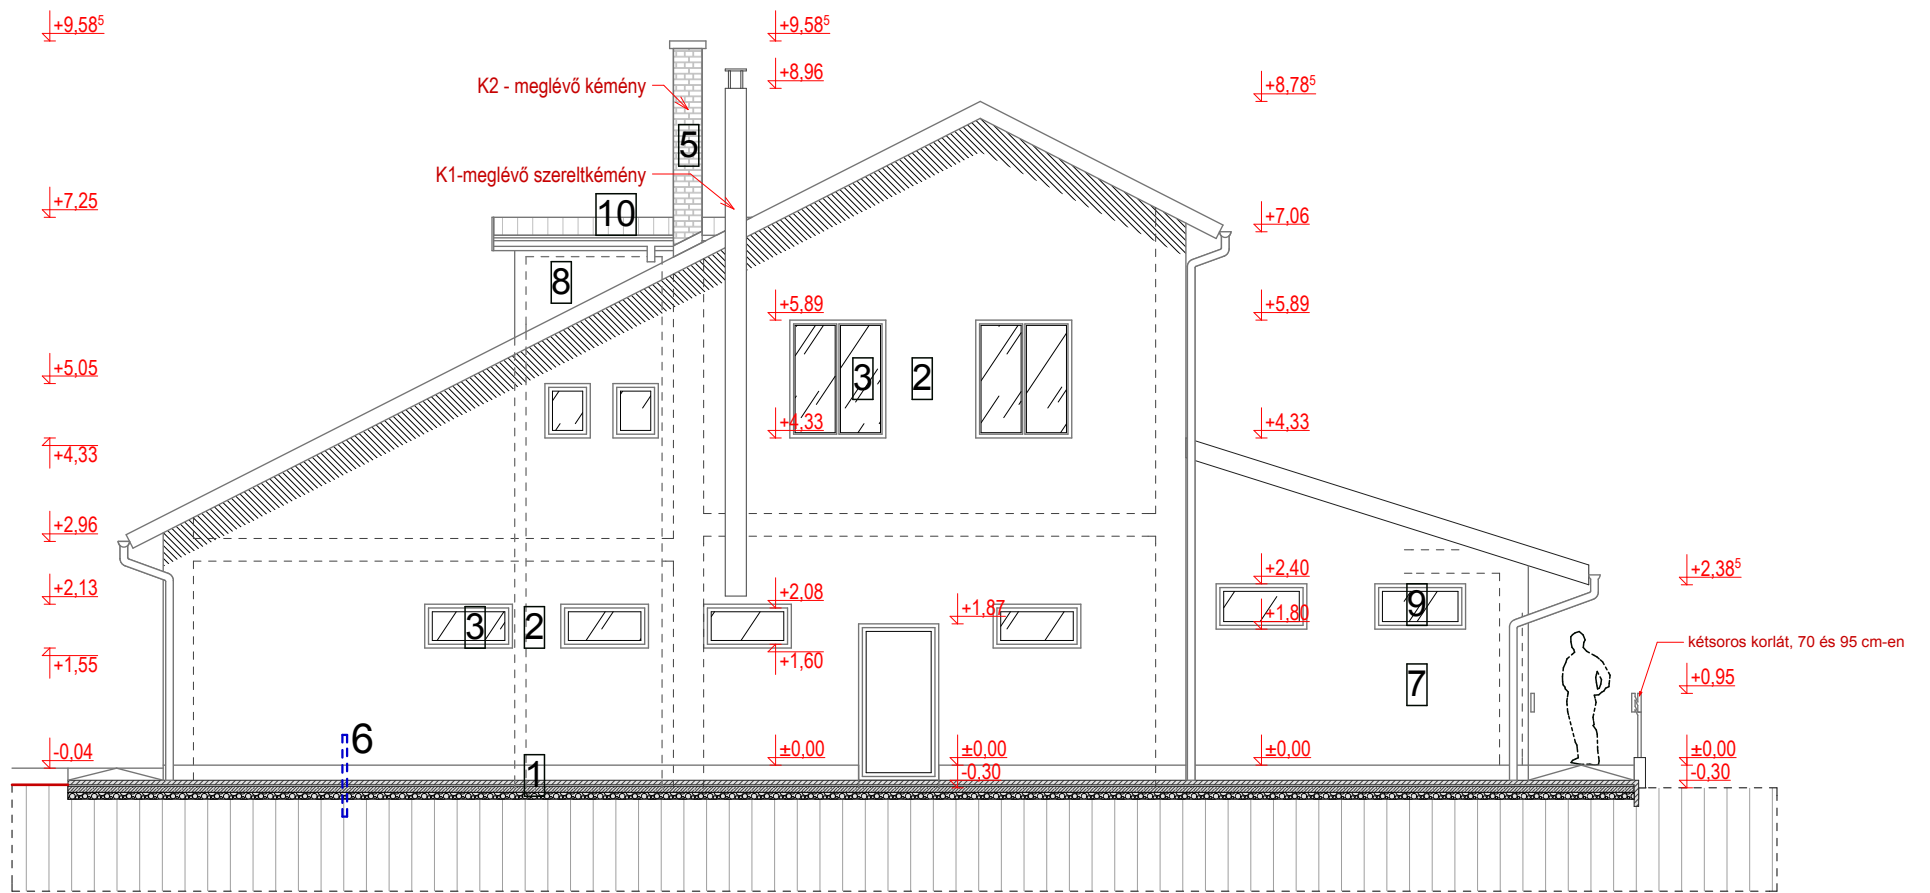

Déli Homlokzat

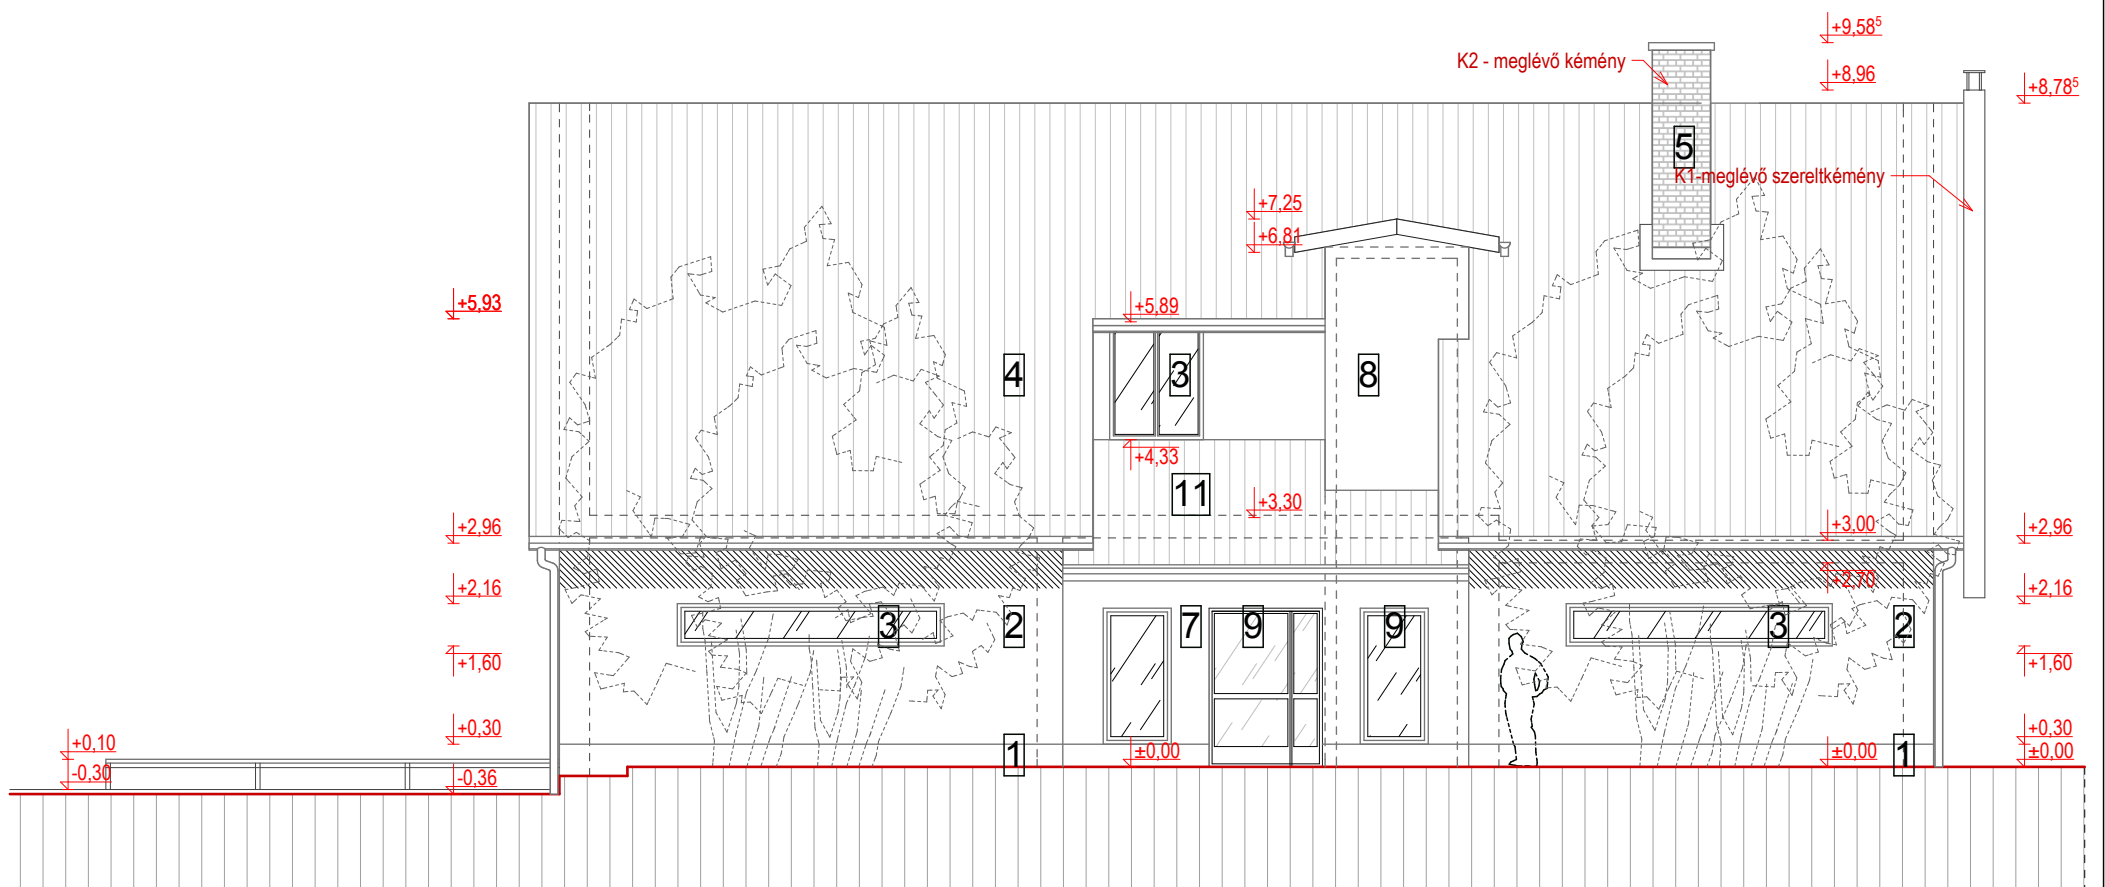

Homlokzati anyagok jelmagyarázata :

- 1** - beton lábazat - szürke
- 2** - külső vakolat - fehér
- 3** - külső fa nyílászárók - barna
- 4** - hullámpala tetőfedés - vörös
- 5** - téglaburkolat - vörös
- 6** - faburkolat - barna
- 7** - új dyrwit vakolat - világosbarna
- 8** - új vakolat - világosbarna
- 9** - új külső fa nyílászárók - barna
- 10** - új fémlemez tetőfedés - vörös
- 11** - új cserép tetőfedés - vörös

Építész-mérnök tervező: Szikura Tamás - E2 13 -1242 2194 Tura, Magdolna u. 11. Tel.: 70-31-66-488	Megrendelő, építtető: Bag Nagyközség Polgármesteri Hivatala 2191 Bag, Szent Imre u. 52. Képviselő, ügyintéző: Tóth Gábor - Polgármester	Terv tárgya: Sporttelep Főépületének és környezetének Akadálymentesítési terve 2191 Bag , Belterület , hrsz.:1770	Dátum: 2011.05.26.	
			Lépték: 1:100	Tervtípus: eng. terv
Rehabilitációs szakmérnök: Szűcs Gábor Tel.: 06-70-50-43-370		Rajz tárgya: Tervezett Homlokzatok A méretek a helyszínen ellenőrizendőek! A terv szerzői jogvédelem alatt áll!	Rajzszám: E-4	