


- A** hornyolt cserép
2,5 cm cserépléc
2,5 cm ellenléc
1 rtg. tetőfólia
15 cm szaruzat
- B** hornyolt cserép
2,5 cm cserépléc
15 cm szaruzat, közte
2 cm lambéria
- C** 6 cm salakfeltöltés
4 cm felbeton
17 cm E gerendás vb. födém
1 cm jav. mészvakolat
- D** 6 cm salakfeltöltés
18 cm monolit vb. födém
3 cm jav. mészvakolat
- E** 2 cm szórt homlokzati vakolat
12 cm km. téglafalazat
1 cm jav. mészvakolat
- F** 10 cm dilatált sim. beton
15 cm kavicságy
tömörített talaj
- G** 1,5 cm rag. kőlap
1 cm kiegyenlítő vakolat
30 cm B-30-as falazat
1 cm jav. mészvakolat

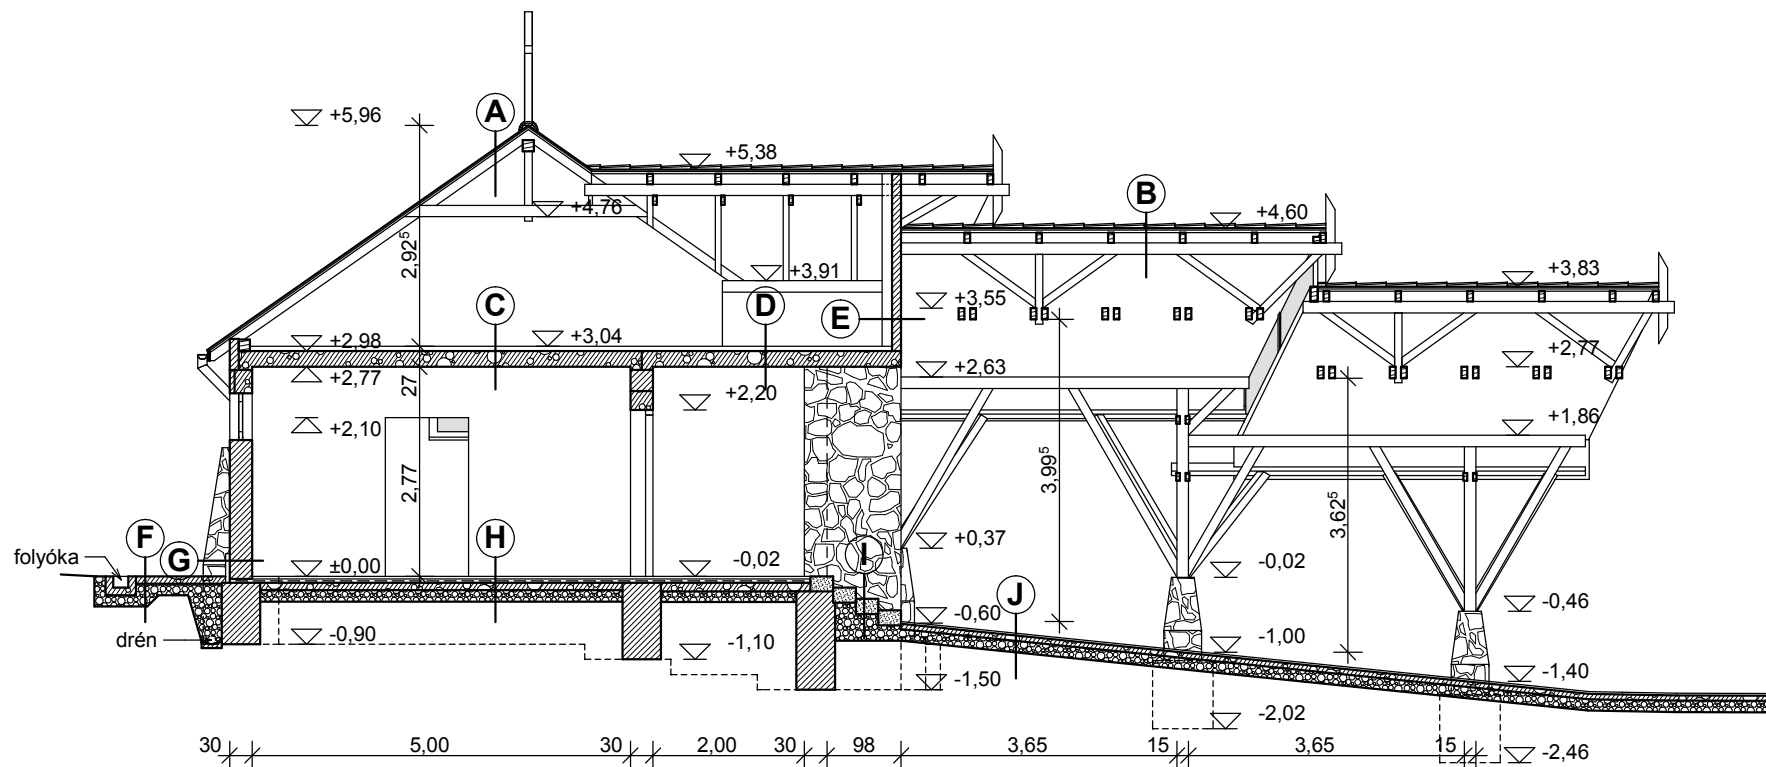

- H** 2 cm mészkőlap
ágyazat
5 cm aljzatbeton
1 rtg. bitumenes vízszig.
8 cm aljzatbeton
15 cm kavicságy
tömörített talaj
- I** műkö lépcső
kavicsfeltöltés
tömörített talaj
- J** 3 cm mészkőlap
2 cm ágyazat
10 cm aljzatbeton
15 cm kavicságy
tömörített talaj

+/-0,00m=109,20m Bf.

Ravatalozó felújításának építési engedélyezési terve

Helyszín: Bag, Temető u. Hrsz.: 784.
Megbízó: Bag Nagyközség Önkormányzata
Tervező: Domober Mérnöki Iroda, 1156 Budapest, Sárfű u. 3.
dr. Schall Róbert É1 08-0238

2009. dec.

M=1:100

B-B metszet

04