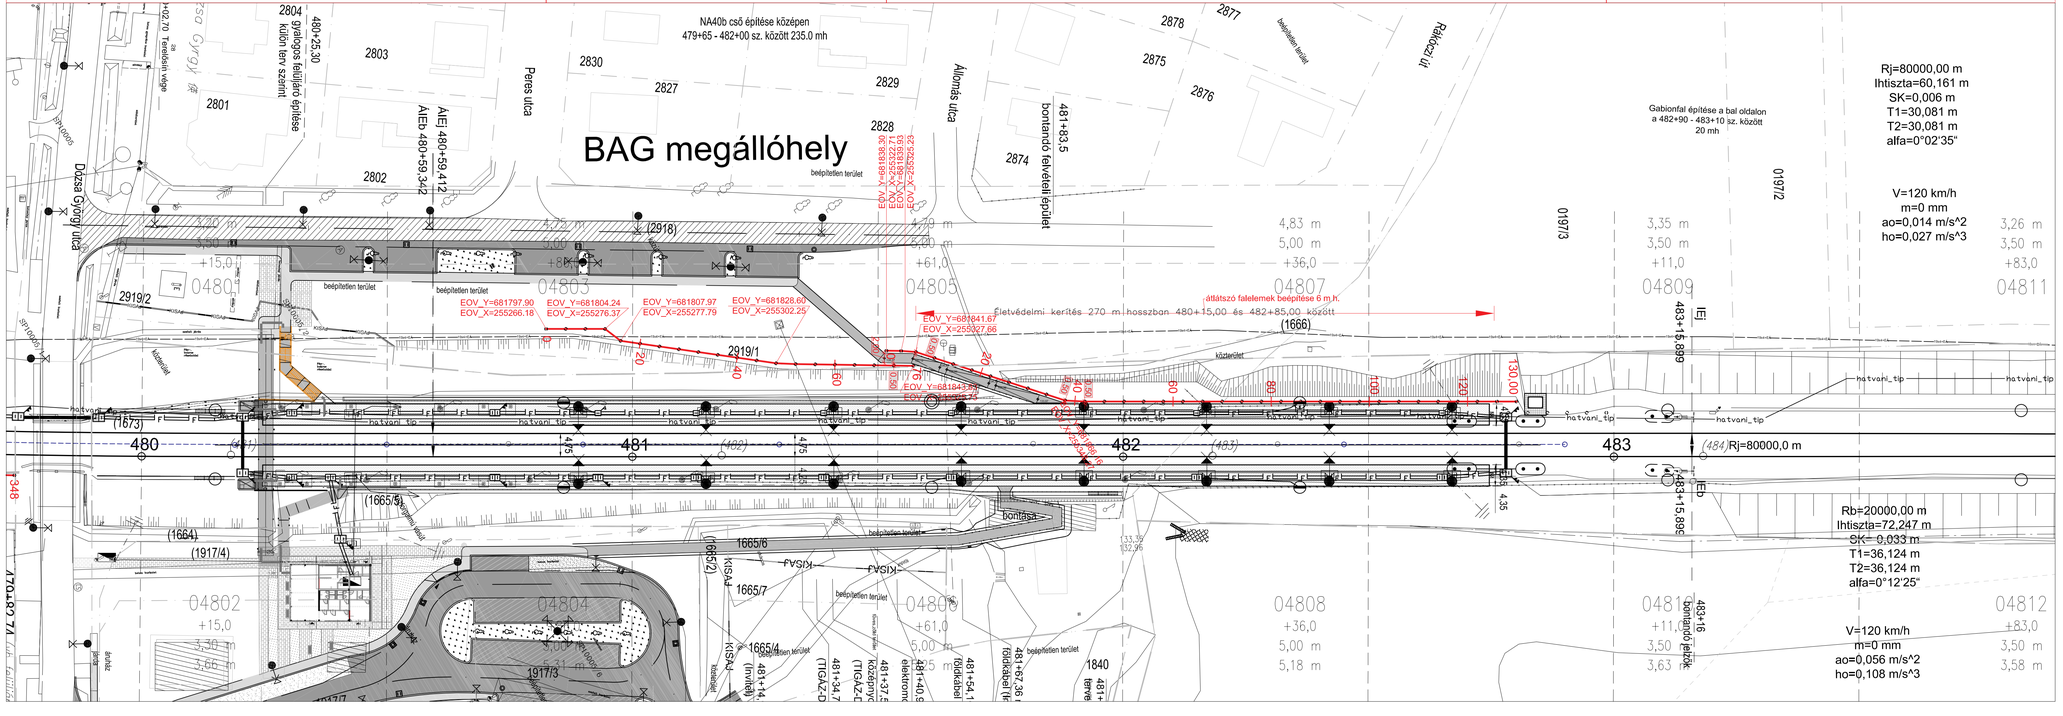

Jóváhagyások:	
Mérnök	MÁV Zrt.

Beruházás megnevezése:	Rákos (kiz.) - Hatvan (kiz) vasútvonal korszerűsítése „B" tender: Gödöllő (bez.) – Hatvan (kiz.) szakasz Vasúti pálya, műtárgy, útépítés, magasépítés, energiaellátás, villamos felsővezeték, környezetvédelmi munkák tervezése és elvégzése, valamint az építéshez szükséges ideiglenes állapotok biztosítása
Beruházó:	Nemzeti Infrastruktúra Fejlesztő Zrt. 1134 Budapest, Váci út 45. Telefon: (36-1) 436-8100 Fax: (36-1) 436-8110 E-mail: info@nif.hu Honlap: www.nif.hu
Mérnökszervezet:	ECO-TEC - VHU KONZORCIUM 2100 Gödöllő, Szabadság utca 179. ECO-TEC Műszaki - Gazdasági Tanácsadó Kft. VHU Közlekedési Mérnöki Irodaház Kft.
Megrendelő:	Swietelsky Vasúttechnika Kft. H-9500 Celldömölk, Nagy Sándor tér 14. Telefon: (36-95) 420-026 Fax: (36-95) 420-067 E-mail: info@vasuttechnika Internet: www.vasuttechnika.hu
Generáltervező:	GH TERV KONZORCIUM 1112 Budapest, Fehérló u. 20. Tel: 209-4490, Fax: 279-0425 Email: vasut@tbh.hu MÉRNÖKIRODA KFT. CrystalTrI Kft.
Szakági tervező:	ZVF Mérnöki Tervező Kivitelező és Szolgáltató KFT 1194 Budapest, Széchenyi István utca 128/B Tel: +36 70 389 0736 Fax: 36 1 999 1877 Email: aquacon1@gmail.com

Szakág: AKTÍV ZAJVÉDELELEM			Tervfázis: Kiviteli terv
Szakasz: Gödöllő (kiz.) - Aszód (kiz.)			Tervszám: ZA-07_01
Részművelet: HELYSZÍNRAJZ, B481 jelű zajárnyékoló fal bal oldal 480+82 - 481+98 hm sz. között			Verziószám: M01
Ügyvezető: Márton Tibor	Vezető tervező: Márton Tibor	Tervező: Márton Tibor KB-T 01-5075	Ellenőr: Goda Balázs T 01-0262
Dátum: 2018.11.30	Méretarány: 1:500	Rajzszám: ZA-07_01-05-02	