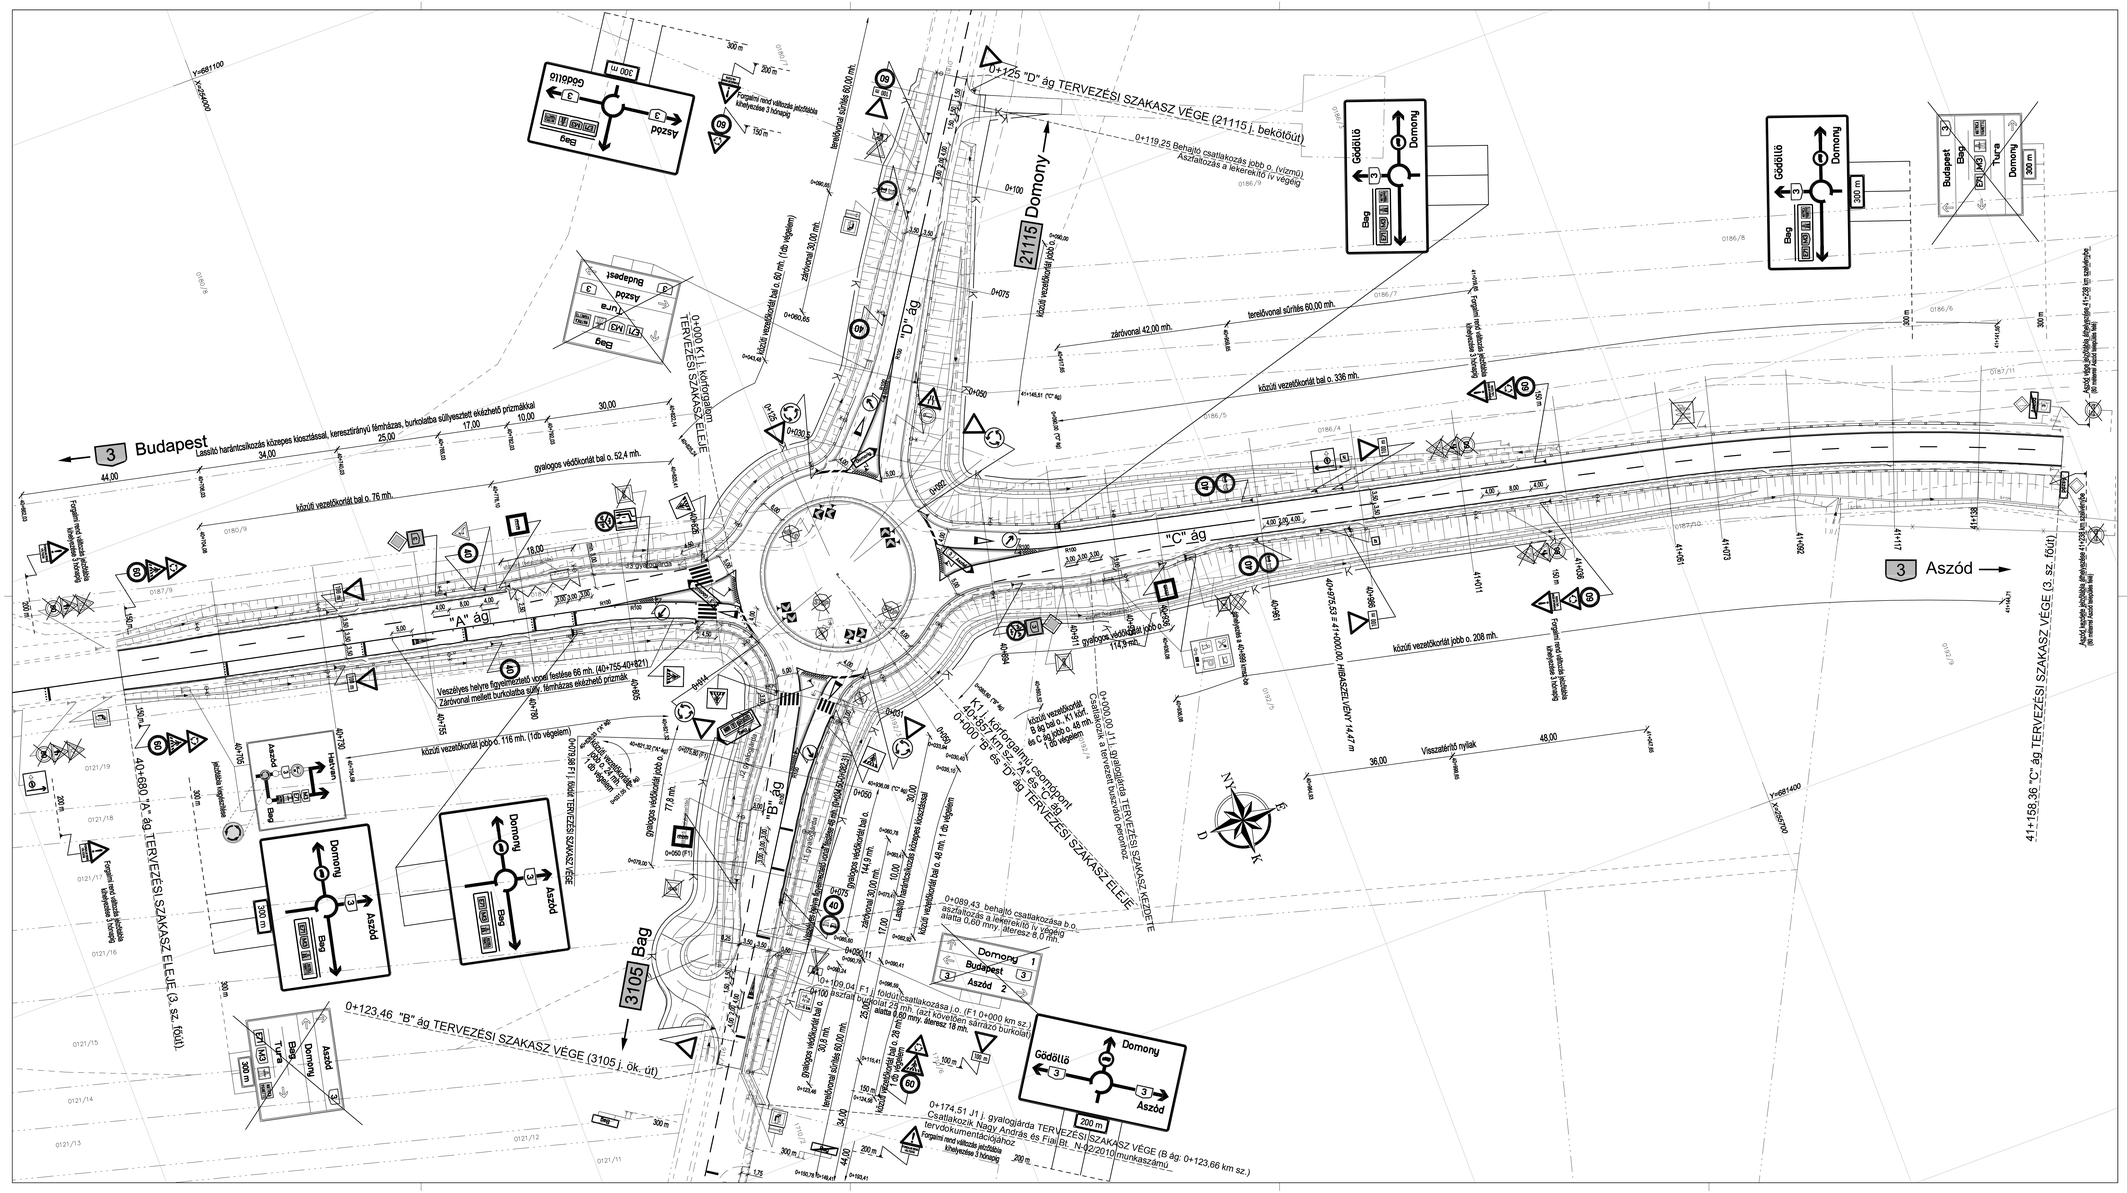

JELMAGYARAZAT:

- Földhasznt határ
- 0186/21 Helyrajzi szám
- Meglévő aszfalt burkolat, burkolatszél
- Meglévő kerítés
- Meglévő kapu
- Meglévő tartószerkezetek (fa gyám, vastraverz, közvilágítás)
- Meglévő közműszerelvények (szekrény, akna, elzáró)
- Jelzőtáb
- Tervezett burkolat szélei
- Tervezett lassító harántcsíkozás
- Tervezett lassító harántcsíkozás, ekézhető prizmával
- 4,00 8,00 4,00 Tervezett felfestés
- Tervezett közüli vezetékkorlát
- Tervezett gyalogos védőkorlát
- K Kisajátítási határvonal
- Meglévő jelzőtábla
- Meglévő jelzőtábla bontása
- Meglévő jelzőtábla áthelyezése
- Tervezett jelzőtábla

MEGJEGYZÉS:

1. A tervezett KRESZ táblák méreteit a 4/2001. (I.31.) KöVIM rendelet /JTSZ/, illetve az ÚT 2-1 124-134 ÚME előírásai szerint kell kivitelezni!
2. A tervezett KRESZ táblák szín- és fémtechnikai követelményei feleljenek meg a 4/2001 (I.31.) KöVIM rendelet 4. pontjában foglaltaknak!
3. A tervezett KRESZ táblák elhelyezése az út mentén feleljen meg az ÚT 2-1.114 UME 4. pontjában foglaltaknak!
4. Terelőszigeteknél elhelyezendő jelzőtáblák esetében acélöntvényből készült oszloptartó hívelyt kell a burkolatba beépíteni!

A magasságok EOMA alapszintre vonatkoznak
Magyar Közút Nzrt. PES-516-8/2011 és a Közlekedésfejlesztési Koordinációs Központ M-1/165-11/2011 ikt. sz. közútkezelői hozzájárulása alapján módosítva

PARTNER Mérnöki Iroda Kft.
2800 Tatabánya, Bárdos lakópark 2/c.
tel.:34/512-788, fax: 34/512-781, e-mail: info@partnerkft.hu, Web: www.partnerkft.hu

PROJEKTSZÁM: K003.11	MEGBÍZÓ: Nemzeti Infrastruktúra Fejlesztő Zrt. 1134 Budapest, Váci út 45.	TERVEZŐ: Kiss Tibor – KÉ-T/1/11-0834
MUNKASZÁM: 1038-10	TÁRGY: Bag, 3. számú főút - 3105 j. út körforgalmú csomóponttá történő átépítése	TERVEZŐ: Bánfi Miklós – KÉ-T/1/11-0871
RAJZSZÁM: C1.04.G	RÉSZTERV: KIVITELI TERV	TERVEZŐ: Mészáros Ferenc – KÉ-T/1/10181
MÉRETARÁNY: M=1:500	RÉSZ: C1. ÚT-, VÍZÉPÍTÉS, FORGALOMTECHNIKA	ÁLLAMI TERVELLENŐR: Kozsányi László – KÉ-T/1/11-0012
DÁTUM: 2011. május	RÉSZLETTERV: FORGALOMTECHNIKAI HELYSZÍNRAJZ	

Ez a terv a PARTNER Mérnöki Iroda Kft. szellemi tulajdona.