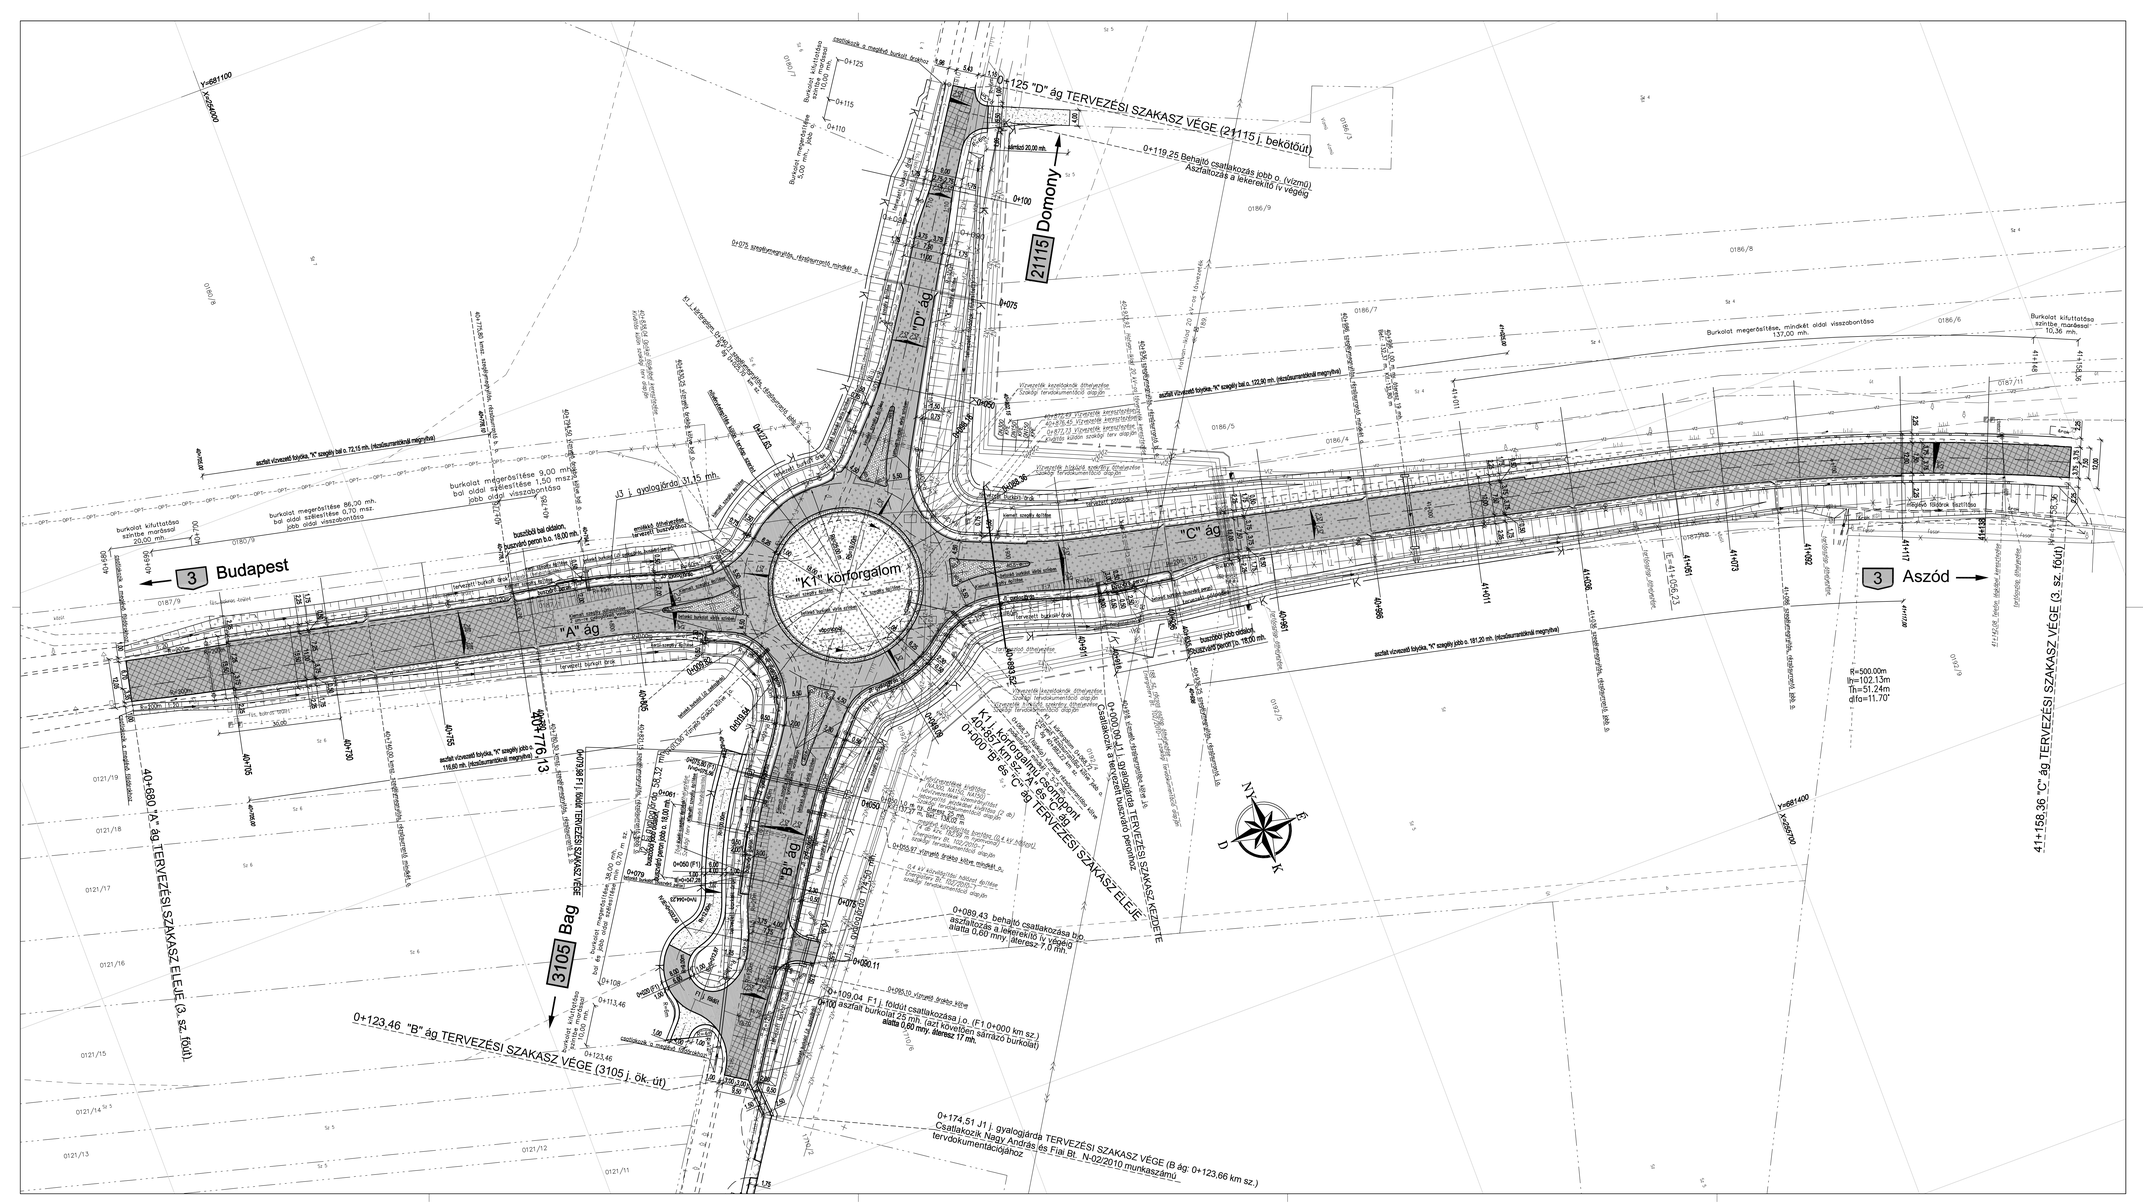

JELMAGYARAZAT:

ÚTÉPÍTÉS:

- Földterület határ
- 0186/21 Helyrajzi szám
- Meglévő aszfalt burkolat, burkolatszélt
- Meglévő kerítés
- Meglévő kapu
- Meglévő tartóoszlopok (fa gyám, vastraverz, közvilágítás)
- Meglévő közműszerelvények (szekrény, akna, elzáró)
- Jelzőfa
- Tervezett burkolat széle
- Tervezett tömörített szegély
- Tervezett "K" vízvezető szegély
- Tervezett süllyesztett szegély
- Tervezett tartó szegély
- Tervezett vízvezető árokfal
- K Kiegészítési határvonal
- Tervezett aszfalt burkolat
- Aszfalt burkolat marása
- Meglévő burkolat bontása
- Tervezett betonkő burkolat (kiszoborlat / gyalogjárda, buszvár)
- Tervezett zúzottkő

MEGLÉVŐ KÖZMŰVEK:

- Elektromos légvezeték (ELMŰ-ÉMÁSZ)
- Elektromos földkábel (ELMŰ-ÉMÁSZ)
- Vízvezeték (Galgamenti Vízközmű)
- Telefon földkábel (Invitel)
- Optika (Invitel)
- Telefon légvezeték (Invitel)

VÍZÉPÍTÉS:

- Tervezett burkolatfölé árok
- Tervezett rézsűsarmató
- Tervezett víznyelő, kereszteszvárgó
- Tervezett áteresz

KÖZVILÁGÍTÁS:

- Tervezett Kandelaber 8m FPM

PARTNER Mérnöki Iroda Kft.
2800 Tatabánya, Bárdos lakópark 2/c.
tel.:34/512-788, fax: 34/512-781, e-mail: info@partnerkft.hu, Web: www.partnerkft.hu

PROJEKTSZÁM: K003.11	MEGBÍZÓ: Nemzeti Infrastruktúra Fejlesztő Zrt. 1134 Budapest, Váci út 45.	TERVEZŐ: Szabó Tamás KÉ-T/11-0834
MUNKASZÁM: 1038-10	TÁRGY: Bag, 3. számú főút - 3105 j. út körforgalmú csomóponttá történő átépítése	TERVEZŐ: Bánhegyi Miklós KÉ-T/11-0871
RAJZSZÁM: A1.04.01.	RÉSZTERV: KIVITELI TERV	TERVEZŐ: Mészáros Ferenc KÉ-T/11-0181
MÉRETARÁNY: M=1:500	RAJZ(OK): ÚT-, VÍZÉPÍTÉS, FORGALOMTECHNIKA	ÜGYINTÉZŐ: Kovalszky Csaba KÉ-T/11-0012
DÁTUM: 2011. április	MUNKÁRÉSZ: HELYSZÍNRAJZ	

Ez a terv a PARTNER Mérnöki Iroda Kft. szellemi tulajdona.