JELKULCS:

- KÖZIGAZGATÁSI HATÁR
- MEGLÉVŐ BELTERÜLETI HATÁR
- TERVEZETT BELTERÜLETI HATÁR
- BEÉPÍTÉSRE SZÁNT TERÜLET HATÁRA

BEÉPÍTÉSRE SZÁNT TERÜLETEK:

- Lk KISVÁROSIAS LAKÓTERÜLET
- Lke KERTVÁROSIAS LAKÓTERÜLET
- Lf FALUSIAS LAKÓTERÜLET
- Vt TELEPÜLÉSKÖZPONT VEGYES TERÜLET
- Gksz KERESKEDELMI, SZOLGÁLTATÓ GAZDASÁGI TERÜLET
- Ksp KÜLÖNLEGES SPORTTELEP, STRAND TERÜLET
- Kt KÜLÖNLEGES TEMETŐ TERÜLET
- Kszt KÜLÖNLEGES SZENNYVÍZTISZTÍTÓ TERÜLET
- Krek KÜLÖNLEGES IDEGENFORGALMI ÉS REKREÁCIÓS TERÜLET

BEÉPÍTÉSRE NEM SZÁNT TERÜLETEK:

- KÖZÚTI KÖZLEKEDÉSI TERÜLET
- KÖk KÖTÖTTPÁLYÁS KÖZLEKEDÉSI TERÜLET
- Zkp ZÖLDTERÜLET: KÖZPARK
- Zkk ZÖLDTERÜLET: KÖZKERT
- Ev VÉDELMI ERDŐTERÜLET
- Eg GAZDASÁGI ERDŐTERÜLET
- Ee TURISZTIKAI ERDŐTERÜLET
- Má ÁLTALÁNOS MEZŐGAZDASÁGI TERÜLET
- Mko KORLÁTOZOTT HASZNOSÍTÁSÚ MEZŐGAZDASÁGI TERÜLET
- Mk KERTES MEZŐGAZDASÁGI TERÜLET
- Tk TERMÉSZETKÖZELI TERÜLET
- V VÍZGAZDÁLKODÁSI TERÜLET
- Kkrek KÜLÖNLEGES BEÉPÍTÉSRE NEM SZÁNT REKREÁCIÓS TERÜLET

MŰVI ÉRTÉKVÉDELEM:

- M2 MŰEMLÉKI KÖRNYEZET HATÁRA
- R1 RÉGÉSZETI LELŐHELY HATÁRA
- he HELYI ÉRTÉKVÉDELMI TERÜLET HATÁRA

TÁJ- ÉS TERMÉSZETVÉDELEM:

- NT KIEMELT JELENTŐSÉGŰ TERMÉSZETMEGŐRZÉSI TERÜLET HATÁRA
- ÖH ORSZÁGOS ÖKOLÓGIAI HÁLÓZAT ÖVEZETÉNEK HATÁRA
- TK GÖDÖLLŐI TÁJVÉDELMI KÖRZET HATÁRA
- tt TERMÉSZETI TERÜLET HATÁRA
- T EGYEDI TÁJI ÉRTÉK

KÖZLEKEDÉS:

- MEGLÉVŐ AUTÓPÁLYA
- MEGLÉVŐ FŐÚT
- MEGLÉVŐ ORSZÁGOS MELLÉKÚT
- TERVEZETT ORSZÁGOS MELLÉKÚT
- MEGLÉVŐ HELYI GYŰJTŐÚT, FELTÁRÓÚT
- TERVEZETT HELYI GYŰJTŐÚT, FELTÁRÓÚT
- TERVEZETT KÖRFORGALOM
- MEGLÉVŐ FONTOSABB SZINTBENI KÖZÚTI CSOMÓPONT
- TERVEZETT FONTOSABB SZINTBENI KÖZÚTI CSOMÓPONT
- TERVEZETT KERÉKPÁRÚT
- MEGLÉVŐ VASÚT

EGYÉB:

- VILLAMOS TÁVVEZETÉK
- 50 VÉDŐTÁVOLSÁG

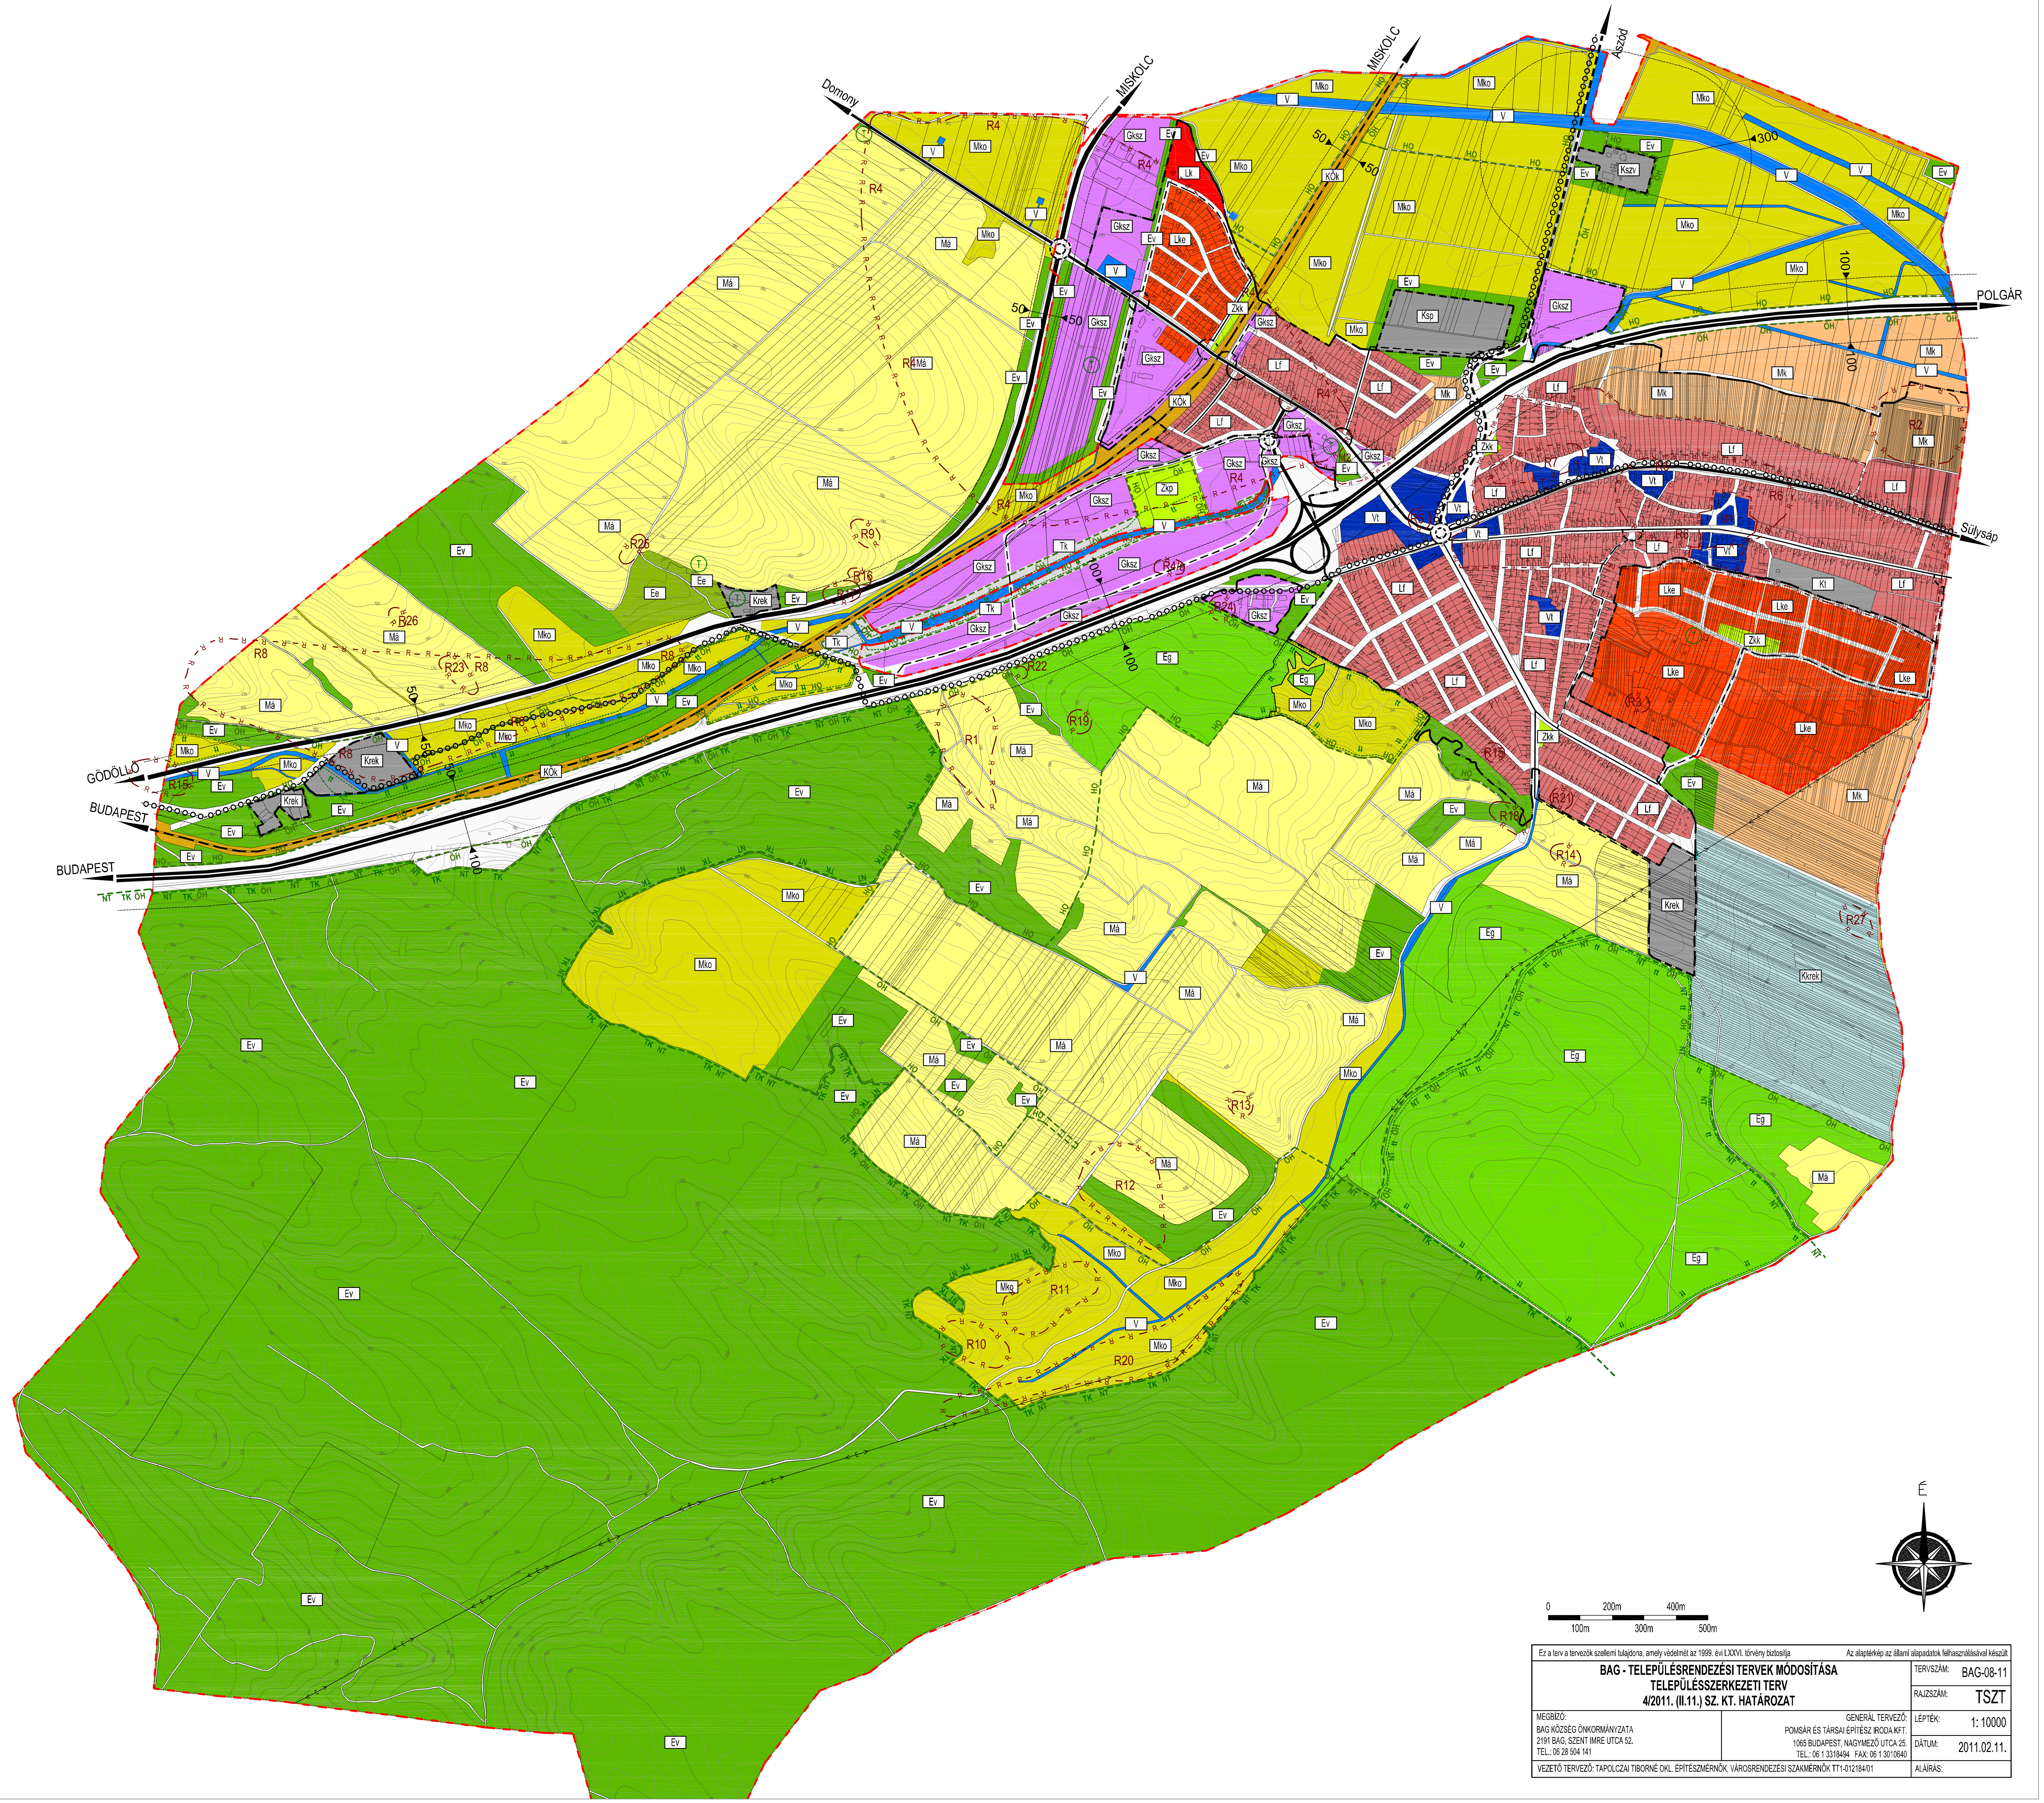

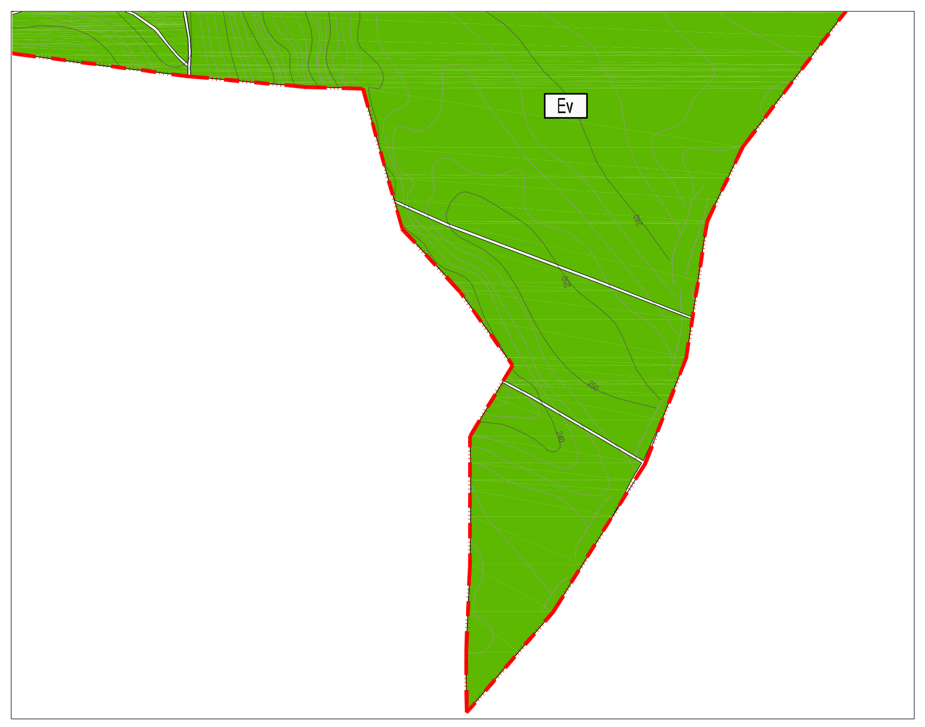

Ez a terv a tervezők szellemi tulajdona, amely védelmét az 1999. évi LXXVI. törvény biztosítja

Az alaptérkép az állami alapadatok felhasználásával készült

BAG - TELEPÜLÉSRENDEZÉSI TERVEK MÓDOSÍTÁSA
TELEPÜLÉSSZERKEZETI TERV
4/2011. (II.11.) SZ. KT. HATÁROZAT

TERVSZÁM:	BAG-08-11
RAJZSZÁM:	TSZT
LÉPTÉK:	1: 10000
DÁTUM:	2011.02.11.
ALÁÍRÁS:	

MEGBÍZÓ:
BAG KÖZSÉG ÖNKORMÁNYZATA
2191 BAG, SZENT IMRE UTCA 52.
TEL.: 06 28 504 141

GENERÁL TERVEZŐ:
POMSÁR ÉS TÁRSAI ÉPÍTÉSZ IRODA KFT.
1065 BUDAPEST, NAGYMEZŐ UTCA 25.
TEL.: 06 1 3318494 FAX: 06 1 3010640

VEZETŐ TERVEZŐ: TAPOLCZAI TIBORNÉ OKL. ÉPÍTÉSZMÉRNÖK, VÁROSRENDEZÉSI SZAKMÉRNÖK TT1-012184/01