Galgamenti állomás vizsgálata

M = 1:10 000

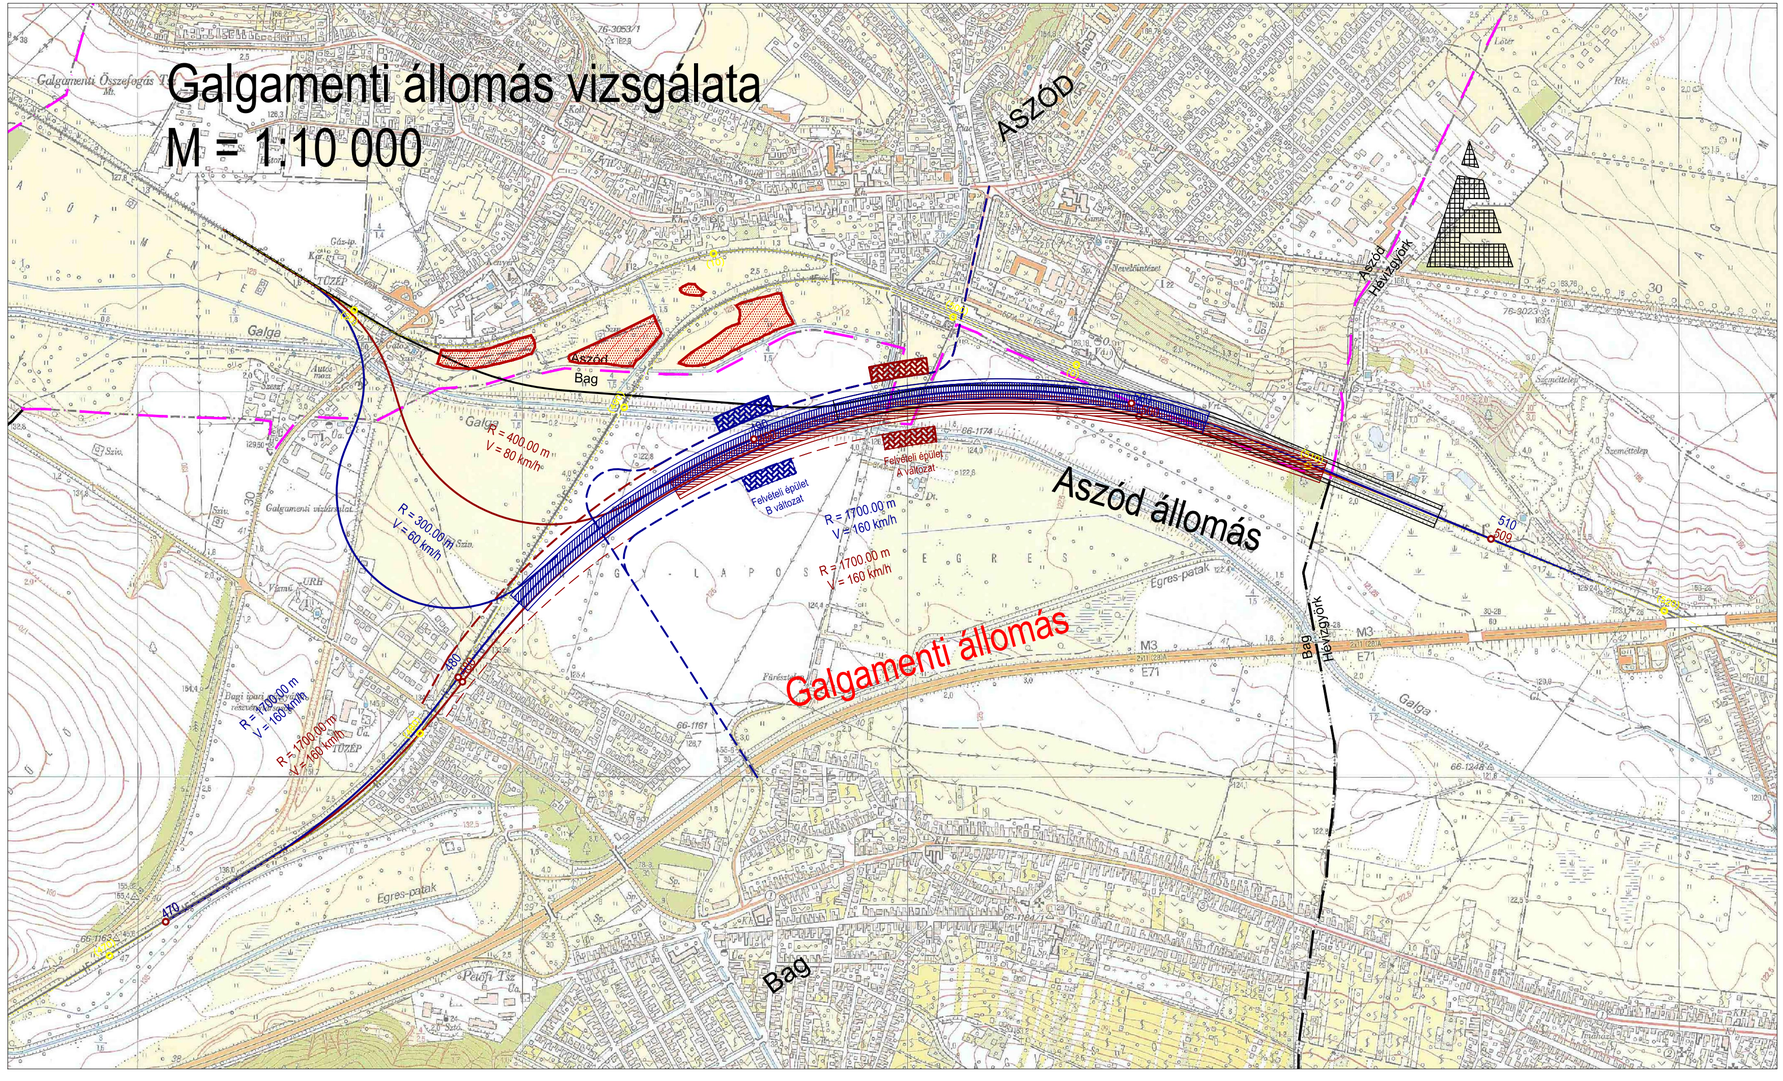

Jelmagyarázat

	kímélendő területek
Aszód	érintett település/létesítmény
Bag / Hévízgyörk	településhatár
	bontandó vágánytengely
	engedélyezési terv szerinti vágánytengely
	engedélyezési terv szerinti állomás
	tervezett vágánytengely
○490 R=1700m V=160 km/h "A"	tervezett hm szelvény
○490 R=1700m V=160 km/h "B"	tervezett ívviszony
	tervezési sebesség
	tervezett állomás
	tervezett útkorrekció
	tervezett felvételi épület