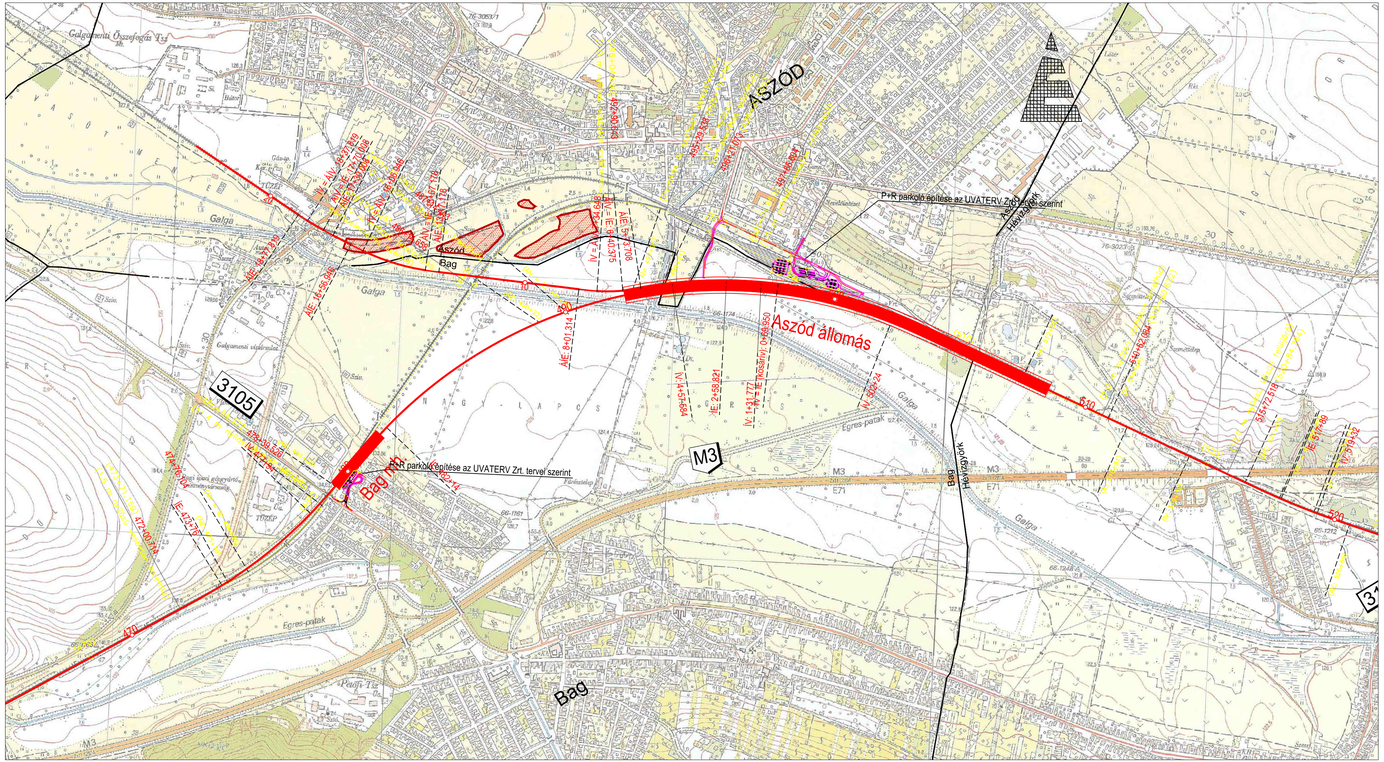

Jelmagyarázat:

- Natura 2000 - Duna-Ipoly NP kiemelt Gödöllői-dombság (HUDI 20023)
- Gödöllői-Domvidék Tájvédelmi Körzet
- Gödöllői Királyi Kastélypark Természetvédelmi Terület
- Ex lege Védett Lápok
- Egyéb kímélendő területek
- Megyehatár, Fővároshatár
- Település-, városi kerülethatár
- Tervezett különszintű csomópont tengelye
- Tervezett P+R parkoló
- Tervezett vasúti nyomvonal
- Meglévő/bontandó vasúti nyomvonal

5.		
4.		
3.		
2.		
1.	2011. 10.	Bírálati terv
Kiadás	Dátum	Megjegyzés

Megbízó:

NEMZETI INFRASTRUKTÚRA FEJLESZTŐ Zrt.

1134 Budapest, Váci út 45., Tel.: 436-8100

Főtervező:

ÚT-, VASÚTTERVEZŐ ZÁRTKÖRŰEN MŰKÖDŐ RÉSZVÉNYTÁRSASÁG 503. Iroda

1117 Budapest XI., Dombóvári út 17-19., Telefon: 371-4000, Fax: 206-3914, E-mail: 503@uvaterv.datanet.hu

Projekt megnevezése:

(Budapest -) Rákos (kiz.) - Hatvan (kiz.) vonalszakasz engedélyezési tervei

Vonalszakasz:

Aszód állomás nyomvonalkorrekciója

Szakasz száma: 07-08

A tervezés tárgya:

Bag mh. (bez.) - Aszód áll. (bez.) vonalszakasz átépítése

Tervszám: 52.139/503

Tervfázis: E - Engedélyezési terv

Szoftver: AutoCAD

Szakág: N1 - Vasútépítés

Fájlnév: 52139_E00_N101_nr0300.dwg

Részlet: Átnézeti helyszínrajz

Rajzszám: 52139_E07_N101_nr0300

Méretarány: 1:10 000

Felelős tervező:	Tervező:	Ellenőr:	Irodavezető:	Vezérigazgató-helyettes:
Vízkeleti Ferenc	Koller András	Lipták Attila	Lipták Attila	Kovácsházy Frigyes

Ez a terv az UVATERV Zrt. szellemi tulajdona, amelynek védelmét jogszabály biztosítja.