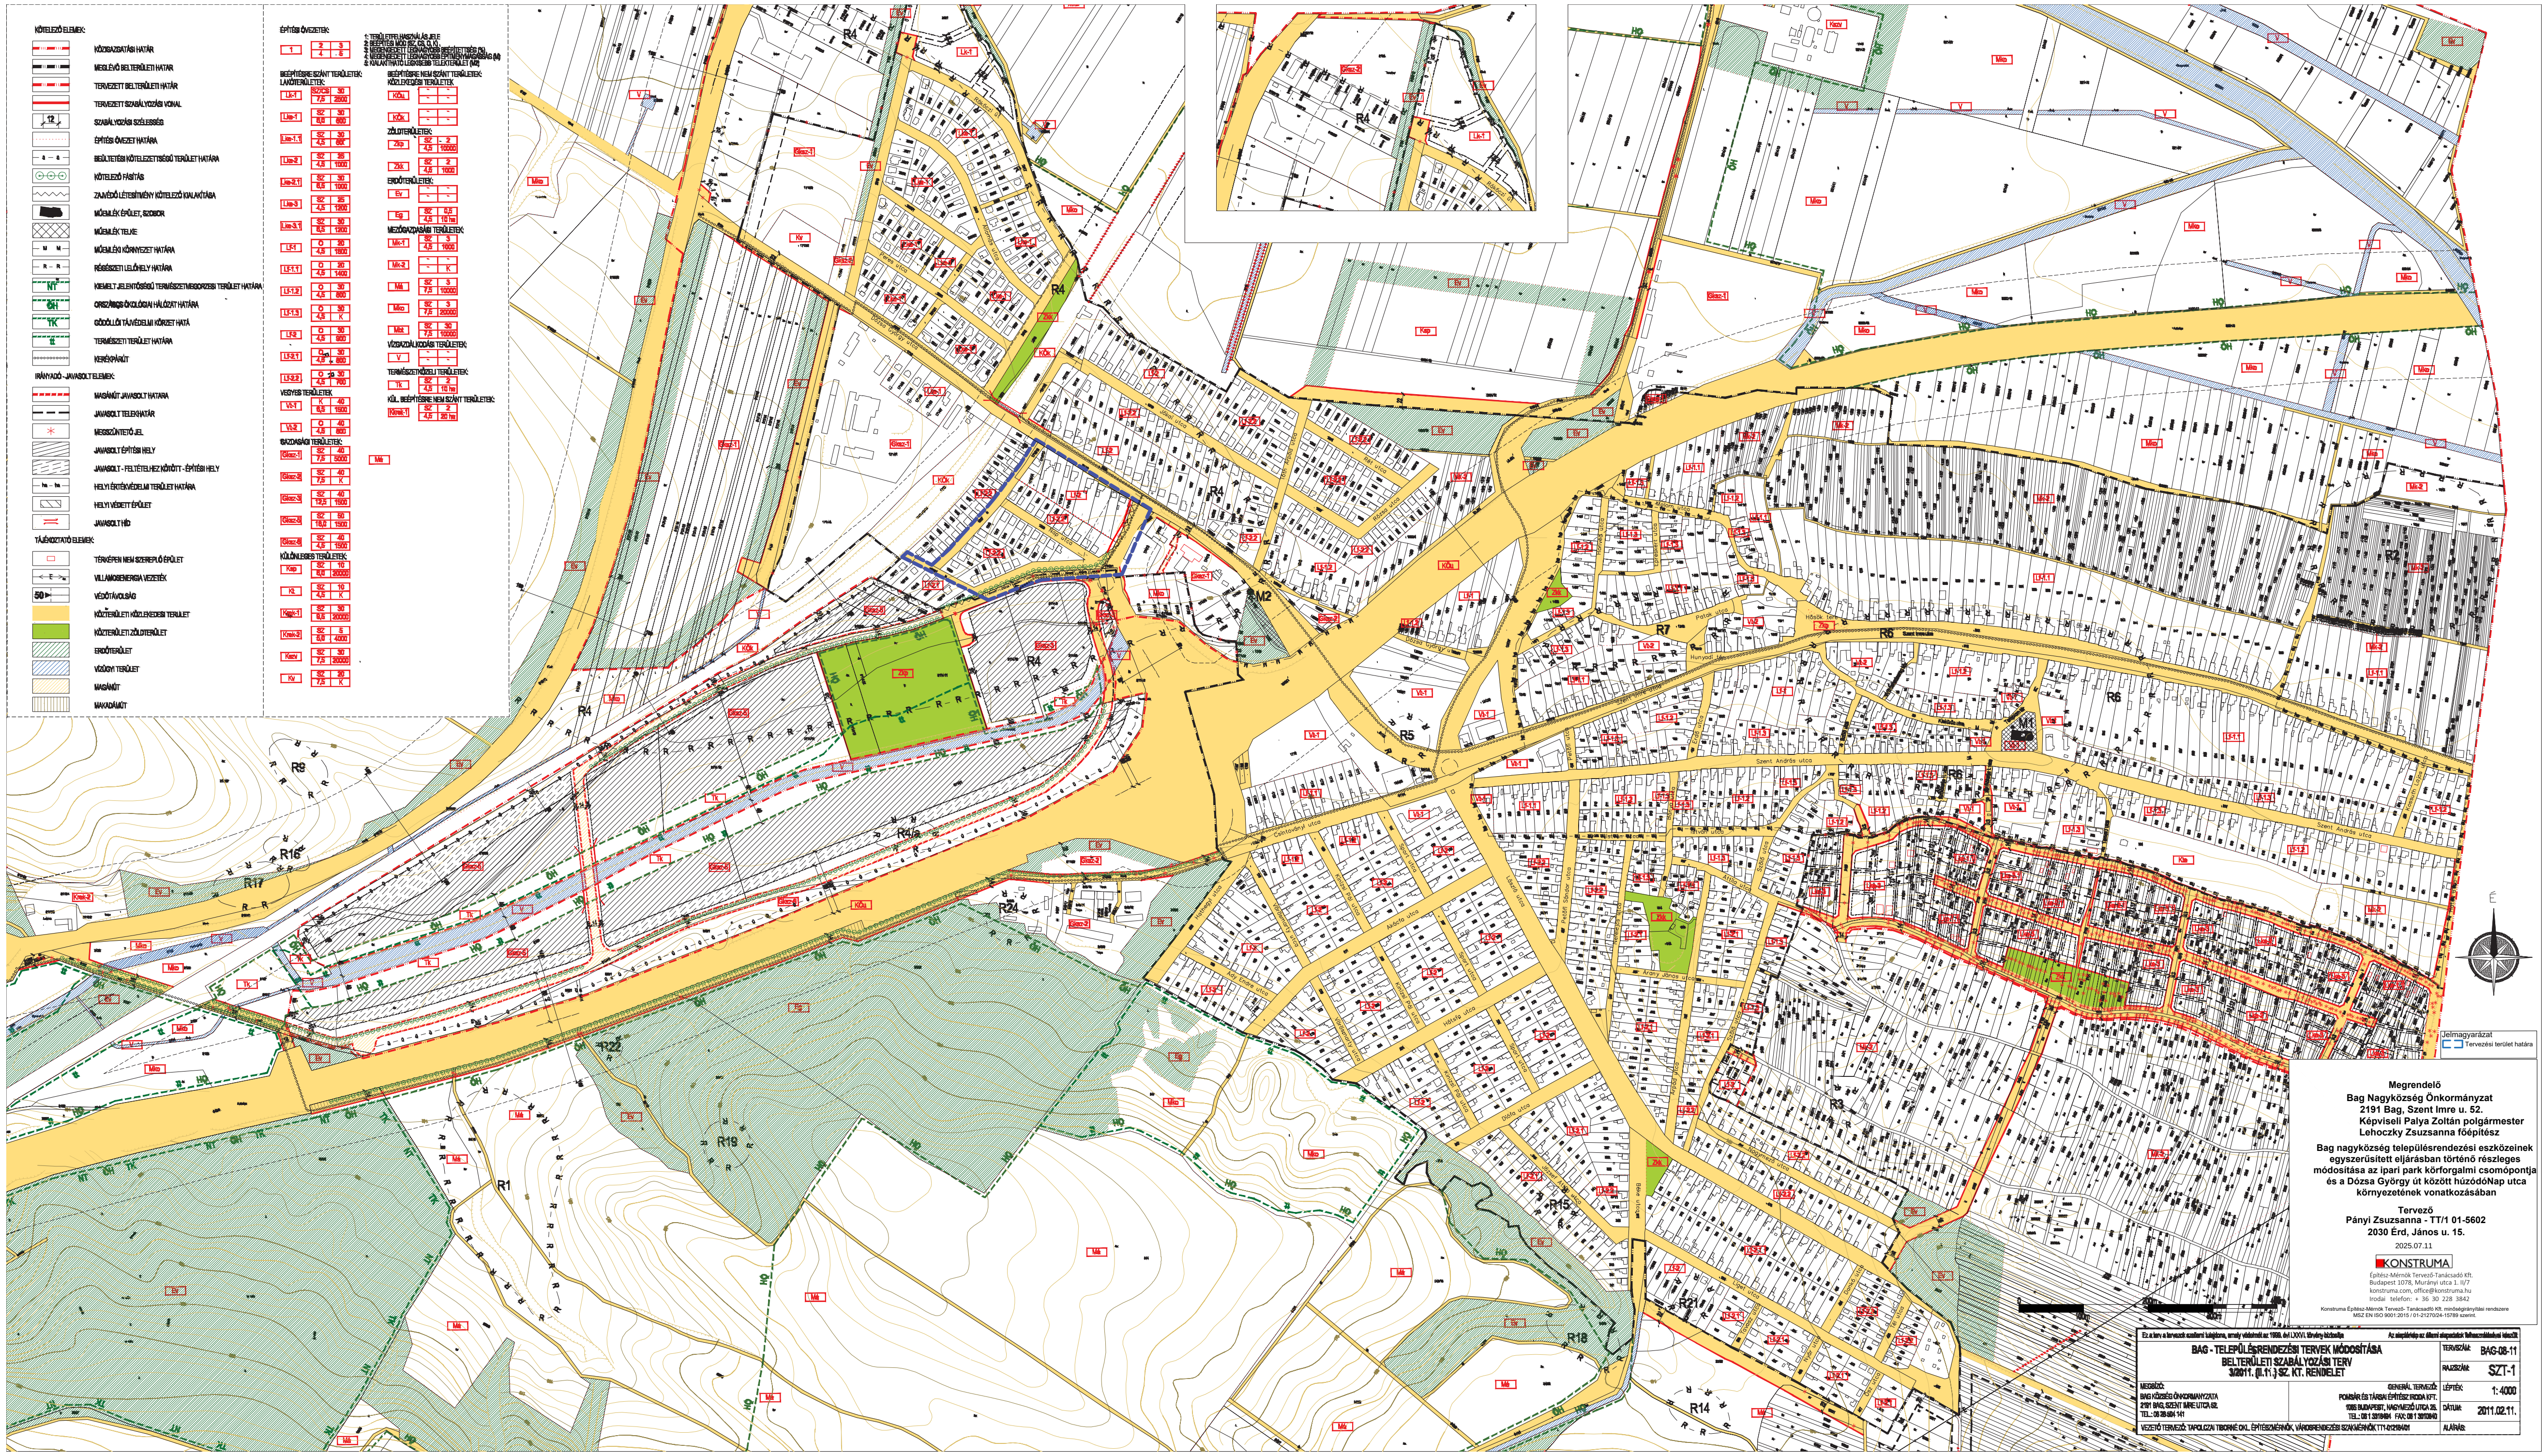

Megrendelő
Bag Nagyközség Önkormányzat
2191 Bag, Szent Imre u. 52.
Képviseli Palya Zoltán polgármester
Lehoczky Zsuzsanna főépítész

Bag nagyközség településrendezési eszközeinek egyszerűsített eljárásban történő részleges módosítása az ipari park körforgalmi csomópontja és a Dózsa György út között húzódóNap utca környezetének vonatkozásában

Tervező
Pányi Zsuzsanna - TT/1 01-5602
2030 Érd, János u. 15.

2025.07.11

KONSTRUMA
Építész-Mérnök Tervező-Tanácsadó Kft.
Budapest 1078, Murányi utca 1. II/7
konstruma.com, office@konstruma.hu
Irodai telefon: + 36 30 228 3842

Konstruma Építész-Mérnök Tervező- Tanácsadó Kft. minőségirányítási rendszere MSZ EN ISO 9001:2015 / 01-21270/24-15789 szerint.

Ez a terv a tervezők szellemi tulajdona, amely védelmét az 1999. évi LXXVI. törvény biztosítja | Az alaptérkép az állami alapadatok felhasználásával készült.

BAG - TELEPÜLÉSRENDEZÉSI TERVEK MÓDOSÍTÁSA
BELTERÜLETI SZABÁLYOZÁSI TERV
3/2011. (II.11.) SZ. KT. RENDELET

TERVSZÁM: BAG-08-11
RAJZSZÁM: SZT-1
LÉPTÉK: 1: 4000
DÁTUM: 2011.02.11.
ALÁÍRÁS:

MEGBÍZÓ:
BAG KÖZSÉG ÖNKORMÁNYZATA
2191 BAG, SZENT IMRE UTCA 52.
TEL.: 06 28 504 141

GENERÁL TERVEZŐ:
POMSÁR ÉS TÁRSAI ÉPÍTÉSZ IRODA KFT.
1065 BUDAPEST, NAGYMEZŐ UTCA 25.
TEL.: 06 1 3318494 FAX: 06 1 3010640

VEZETŐ TERVEZŐ: TAPOLCZAI TIBORNÉ OKL. ÉPÍTÉSZMÉRNÖK, VÁROSRENDEZÉSI SZAKMÉRNÖK TT1-01218/01